

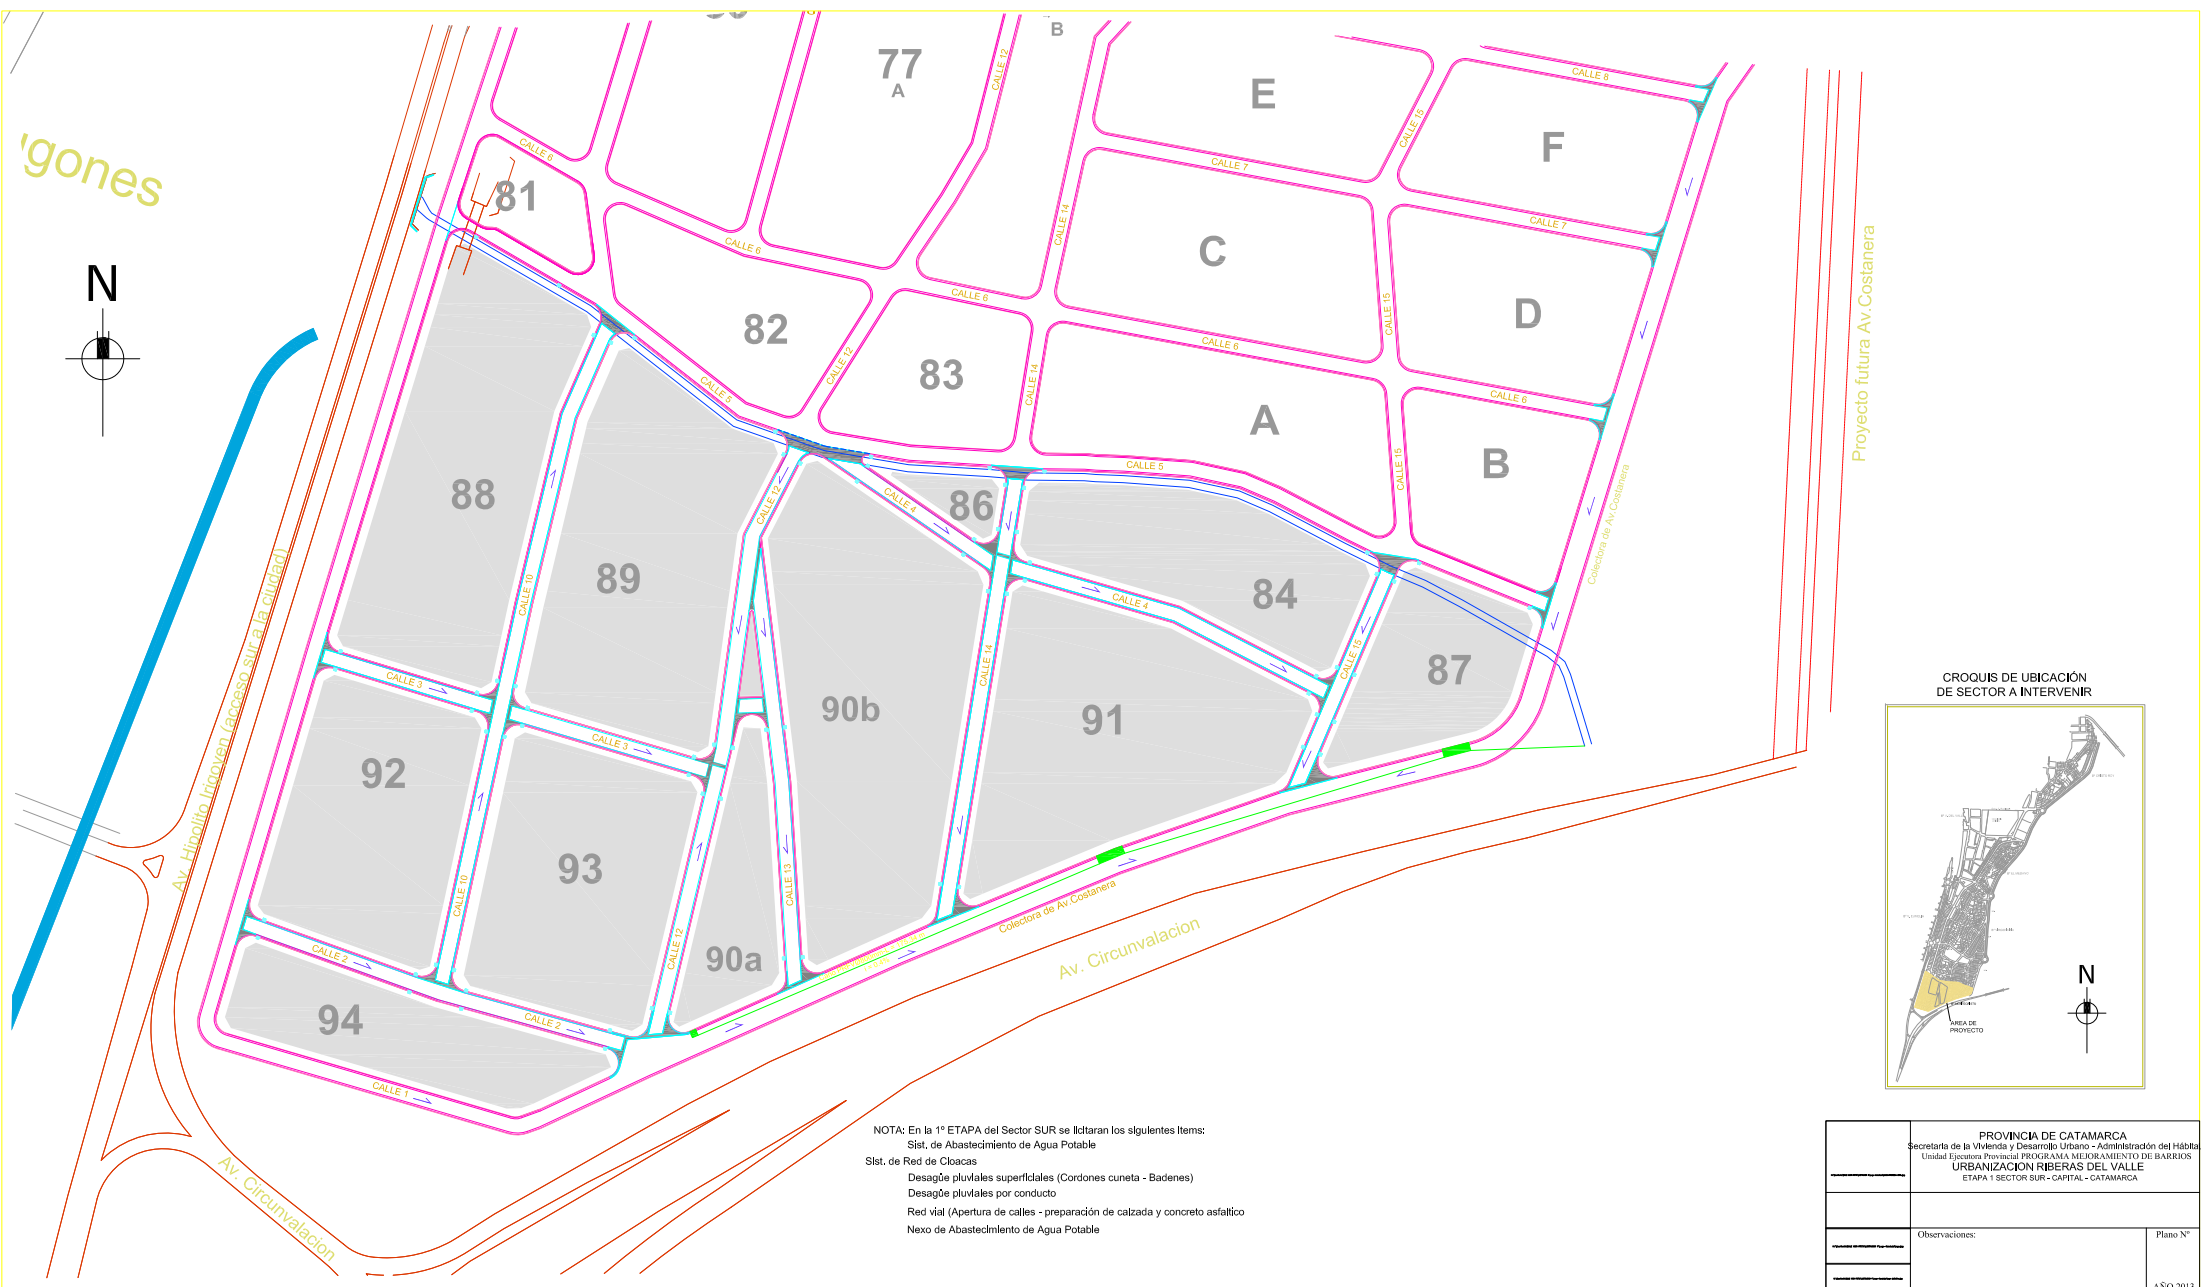


gones

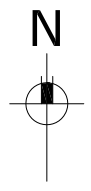

Proyecto futura Av. Costanera

CROQUIS DE UBICACION DE SECTOR A INTERVENIR

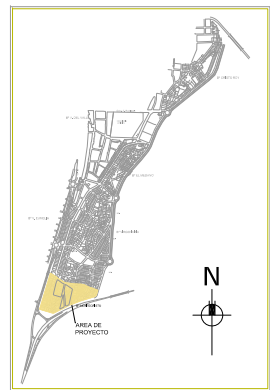

NOTA: En la 1ª ETAPA del Sector SUR se licitarán los siguientes ítems:  
 Sist. de Abastecimiento de Agua Potable  
 Sist. de Red de Cloacas  
 Desagüe pluviales superficiales (Cordones cuneta - Badenes)  
 Desagüe pluviales por conducto  
 Red vial (Apertura de calles - preparación de calzada y concreto asfáltico)  
 Nexo de Abastecimiento de Agua Potable

<b>PROVINCIA DE CATAMARCA</b> Secretaría de la Vivienda y Desarrollo Urbano - Administración del Hábitat Unidad Ejecutora Provincial PROGRAMA MEJORAMIENTO DE BARRIOS <b>URBANIZACION RIBERAS DEL VALLE</b> ETAPA 1 SECTOR SUR - CAPITAL - CATAMARCA	
Observaciones:	Plano N°
	ASO 2013