UBICACIÓN EN EL PARTIDO DE MORENO

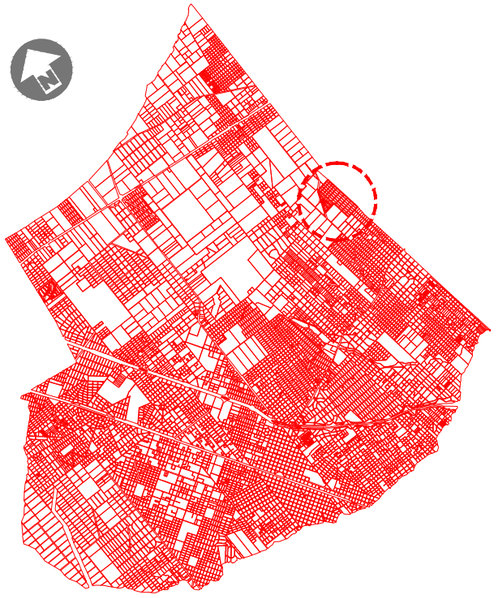

IMPLANTACIÓN CON ENTORNO

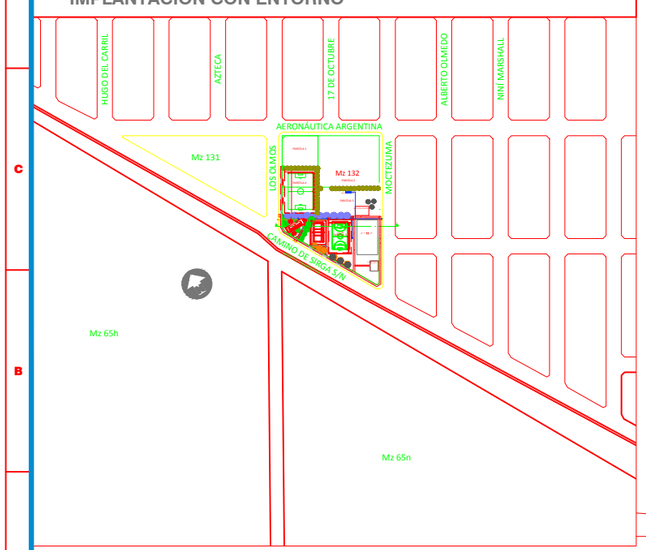

PLANTA ESC: 1.500

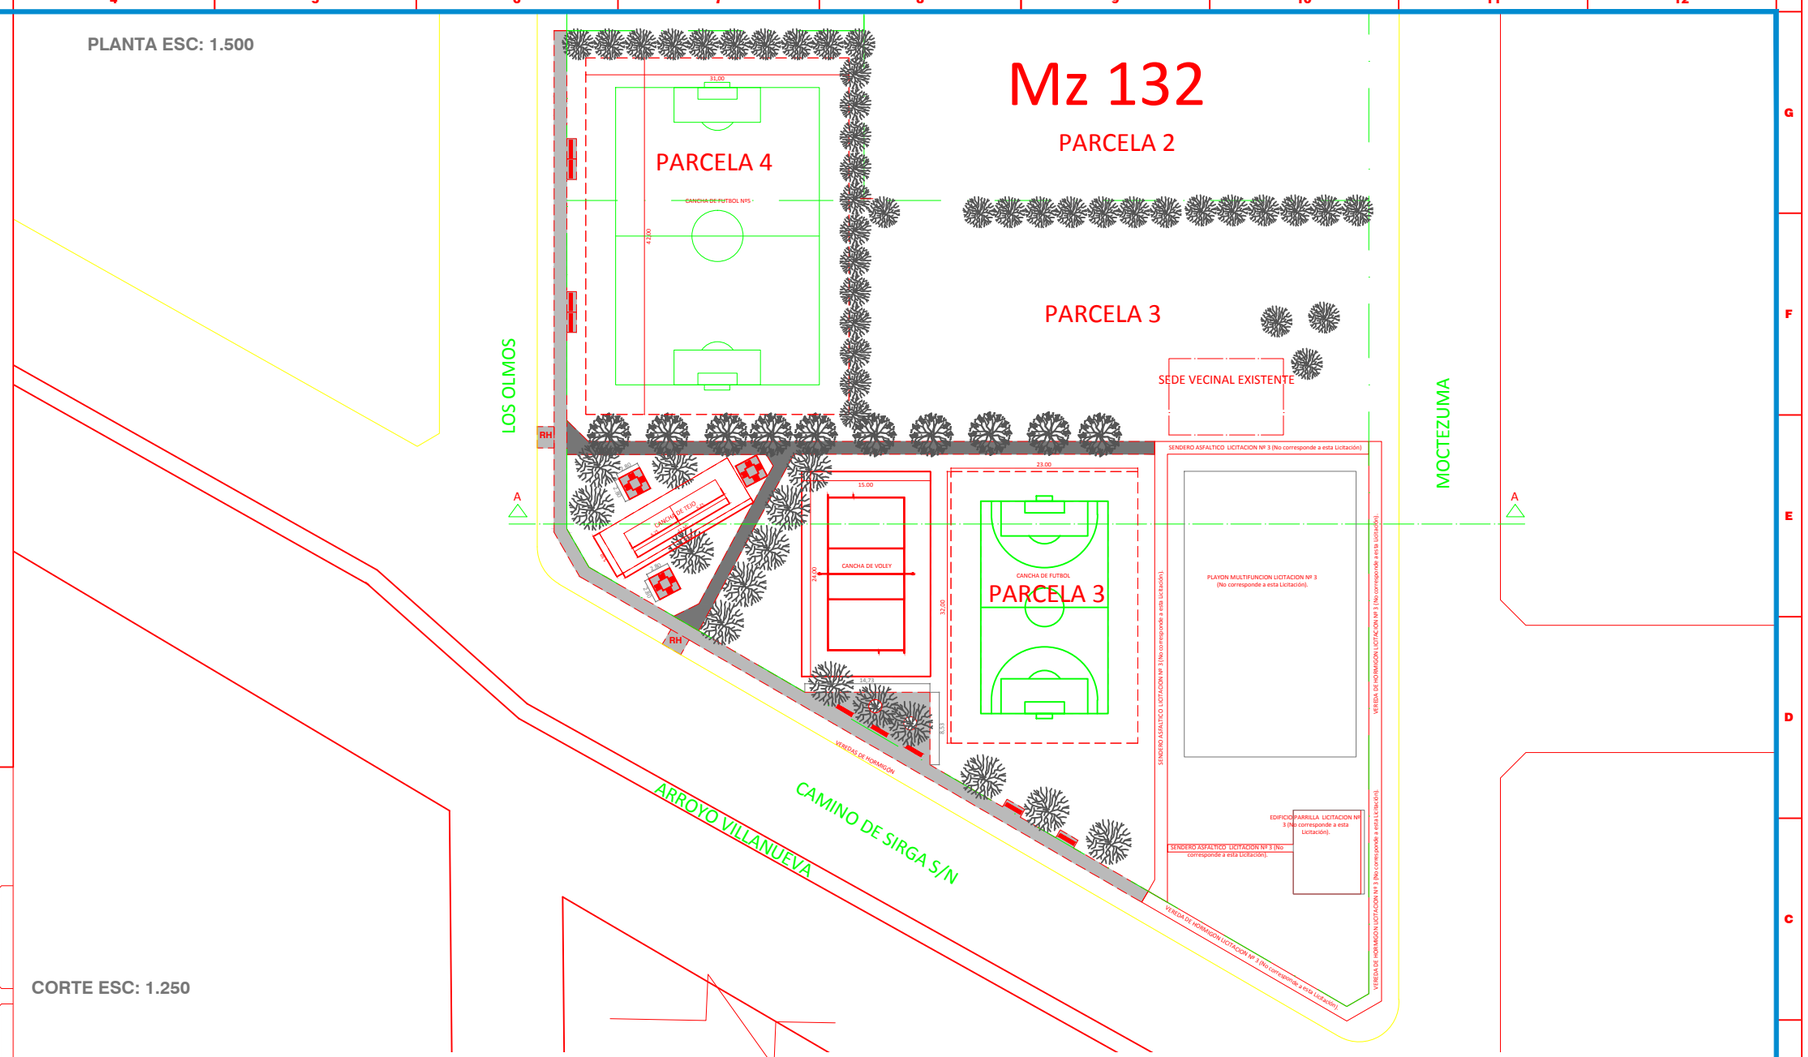

CORTE ESC: 1.250

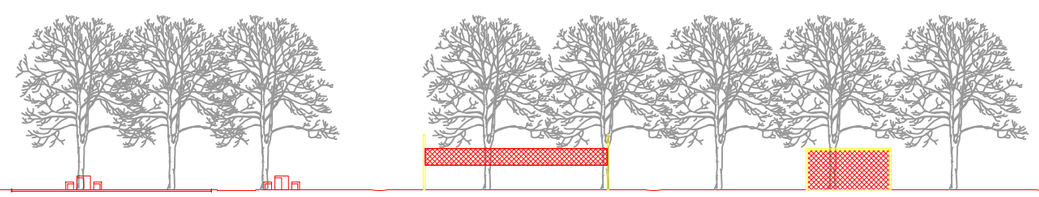

REFERENCIAS:

- BANCOS LARGOS
- MESITAS CON BANCOS
- SENDEROS ASFÁLTICO
- CANCHA DE TEJO
- SENDEROS DE Hº
- RH — RAMPA DE HORMIGON

P1- PLANO GENERAL DE INTERVENCION - OBRA PROMEBA 3

Bos: HARAS TRUJUI - SANTA BRÍGIDA

LIC. Nº2 / **2014** EQUIPAMIENTO DEPORTIVO

C:\Users\arodriguez\Desktop\AREA DEPORTIVA ejemplo con num cambiado.dwg

MORENO MUNICIPIO

IDUAR
Instituto de Desarrollo Urbano, Ambiental y Regional
Organismo Descentralizado