


CIUDAD DE SALTA

MUNICIPIO SAN LORENZO

UBICACION DEL PROYECTO

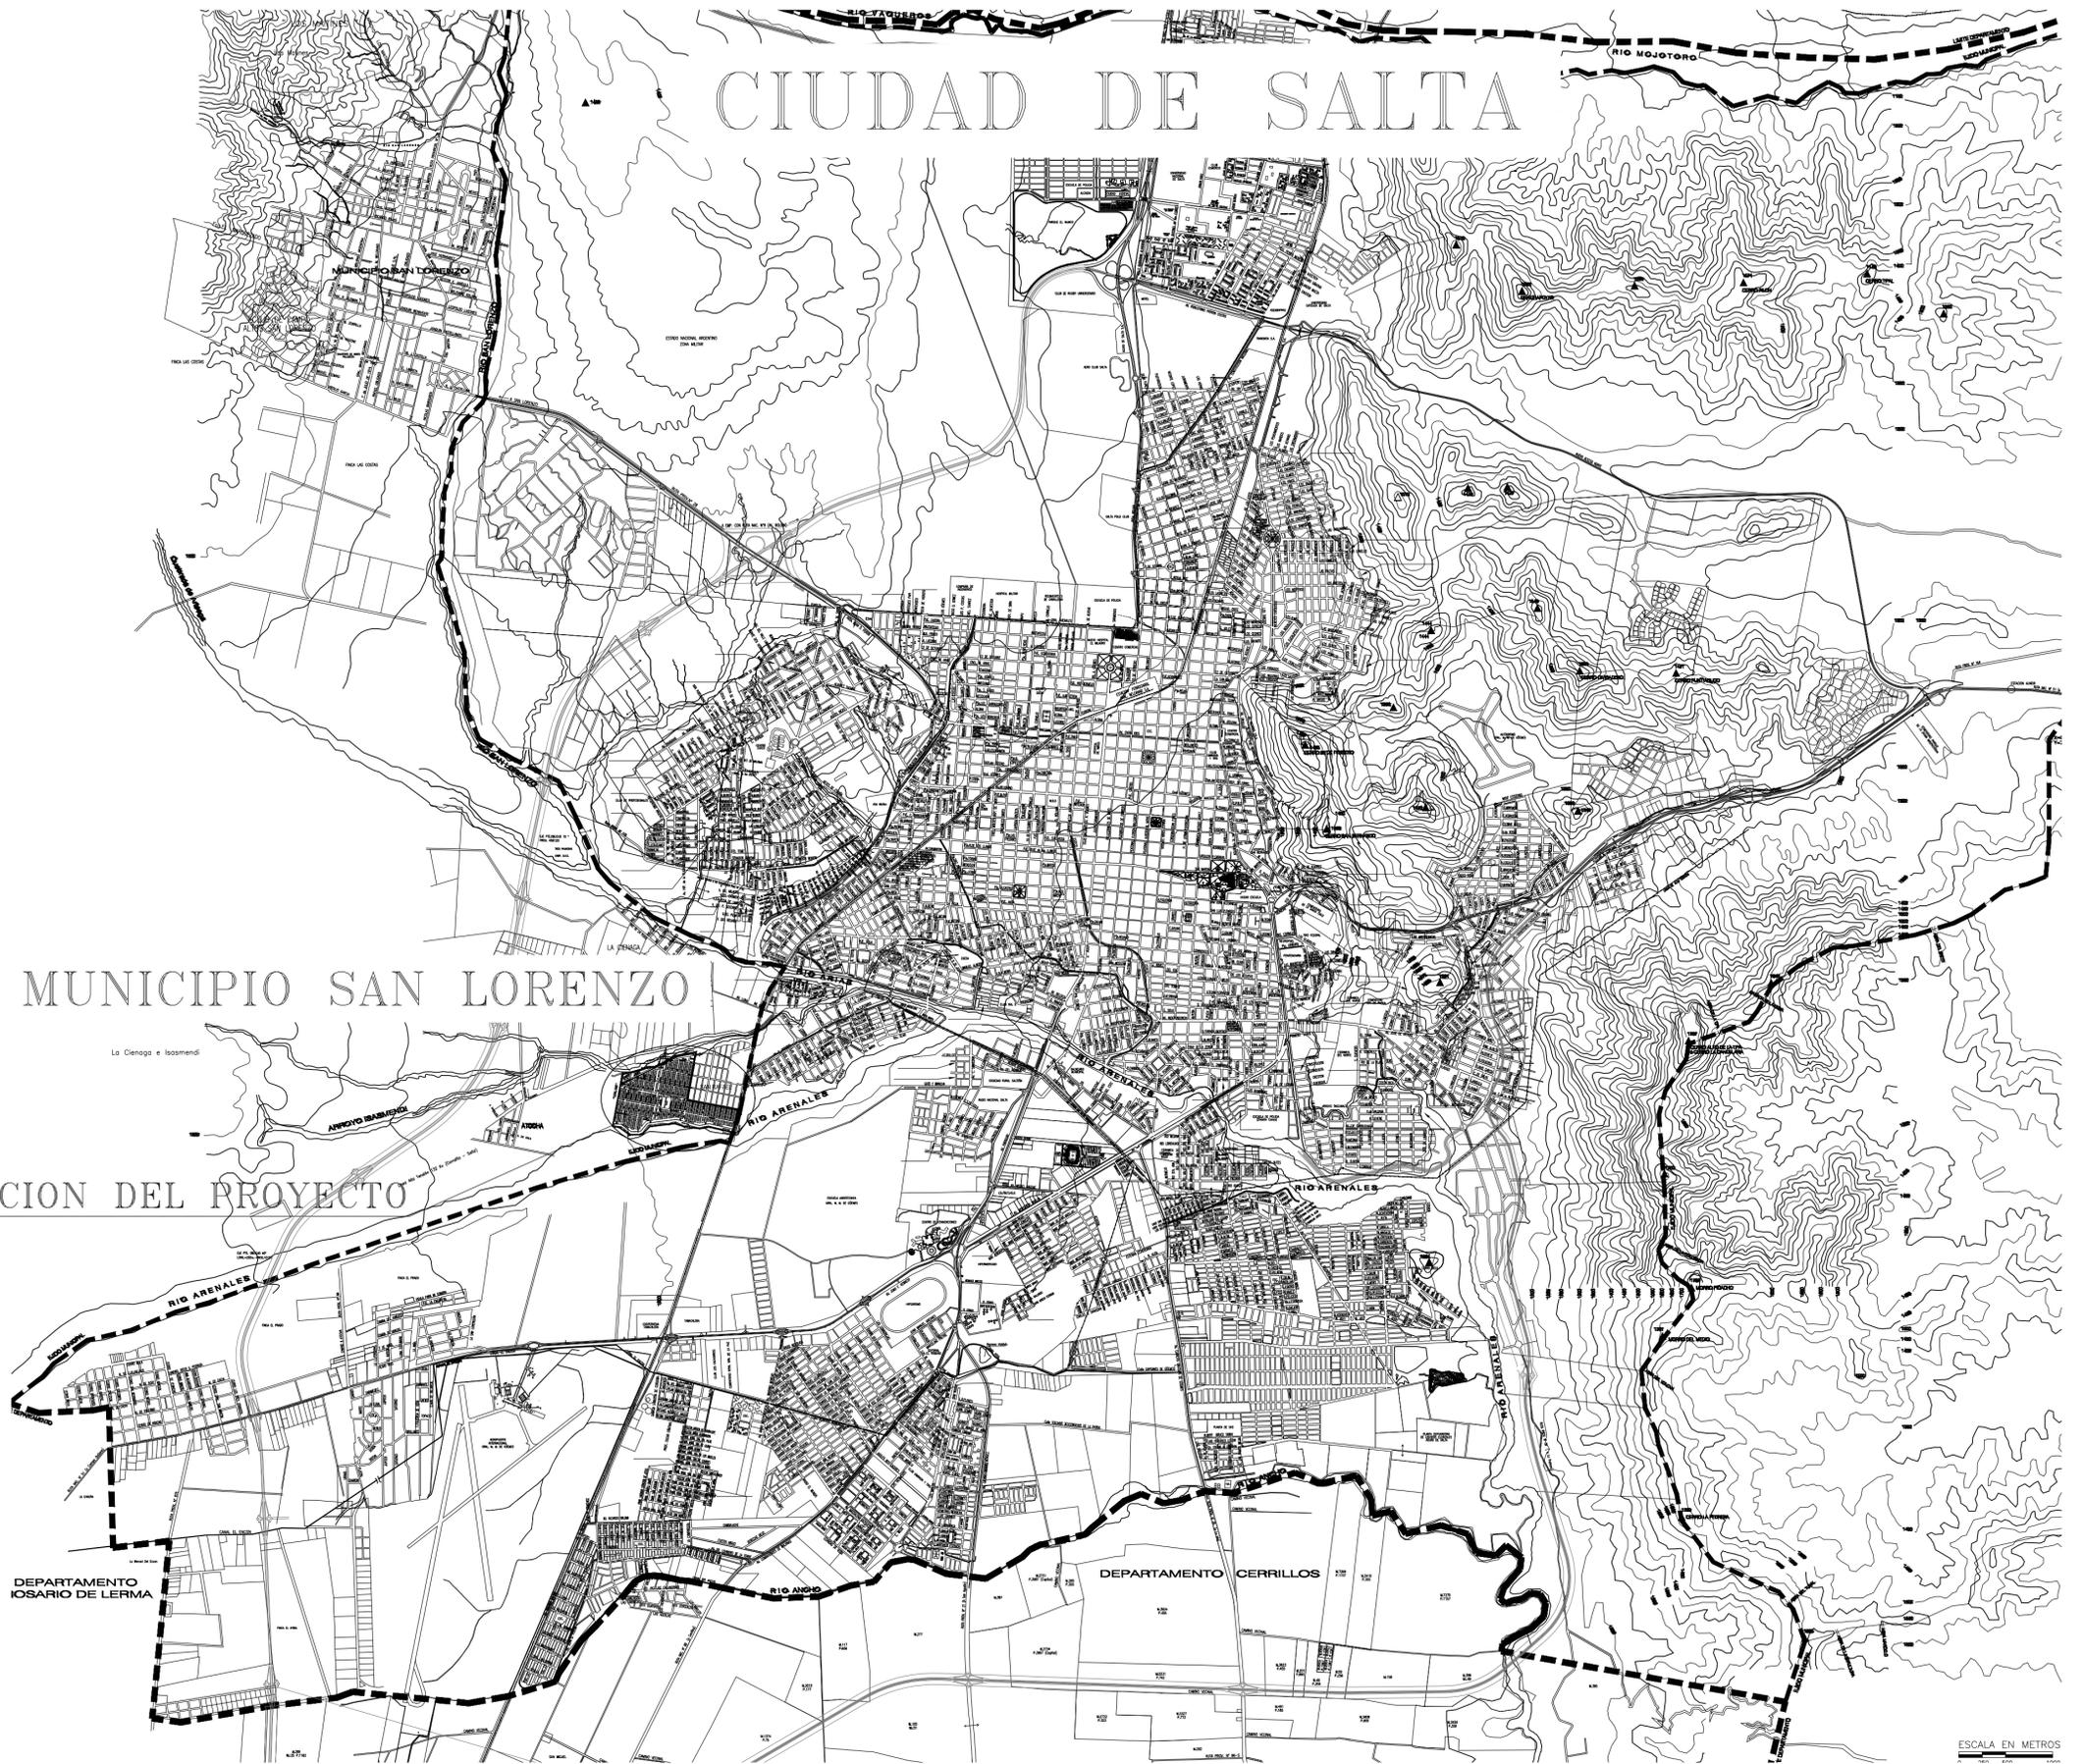

BARRIO A INTERVENIR



 REPUBLICA ARGENTINA GOBIERNO DE SALTA		MINISTERIO DE ECONOMÍA Y SERVICIOS PÚBLICOS		 PROGRAMA MEJORAMIENTO DE BARRIOS	
PROGRAMA MEJORAMIENTO DE BARRIOS					
Ministro de Economía	CPN Roberto Dib Ashur	PROYECTO: INFRAESTRUCTURA PÚBLICA, EQUIPAMIENTO COMUNITARIO Y URBANO Y ESPACIOS VERDES PARA EL BARRIO LA LONJA - SAN LORENZO - SALTA OBRA: CONEXIONES INTRADOMICILIARIAS CLOCALES Y CEGADO DE POZOS PARA BARRIO LA LONJA - SAN LORENZO - SALTA PLANO: UBICACION UBICACIÓN: SAN LORENZO - PROVINCIA DE SALTA			
Secretaría de Financiamiento y Planificación Financiera	CPN Liliana Corona				
Proyecto	U.E.P.				
Observaciones:	Fecha:	Escalas:	Plano N°:		
	FEBRERO 2021	Sin escala	1		