


AV. YACAMPIS (EX AV. RAMIREZ DE VELASCO)

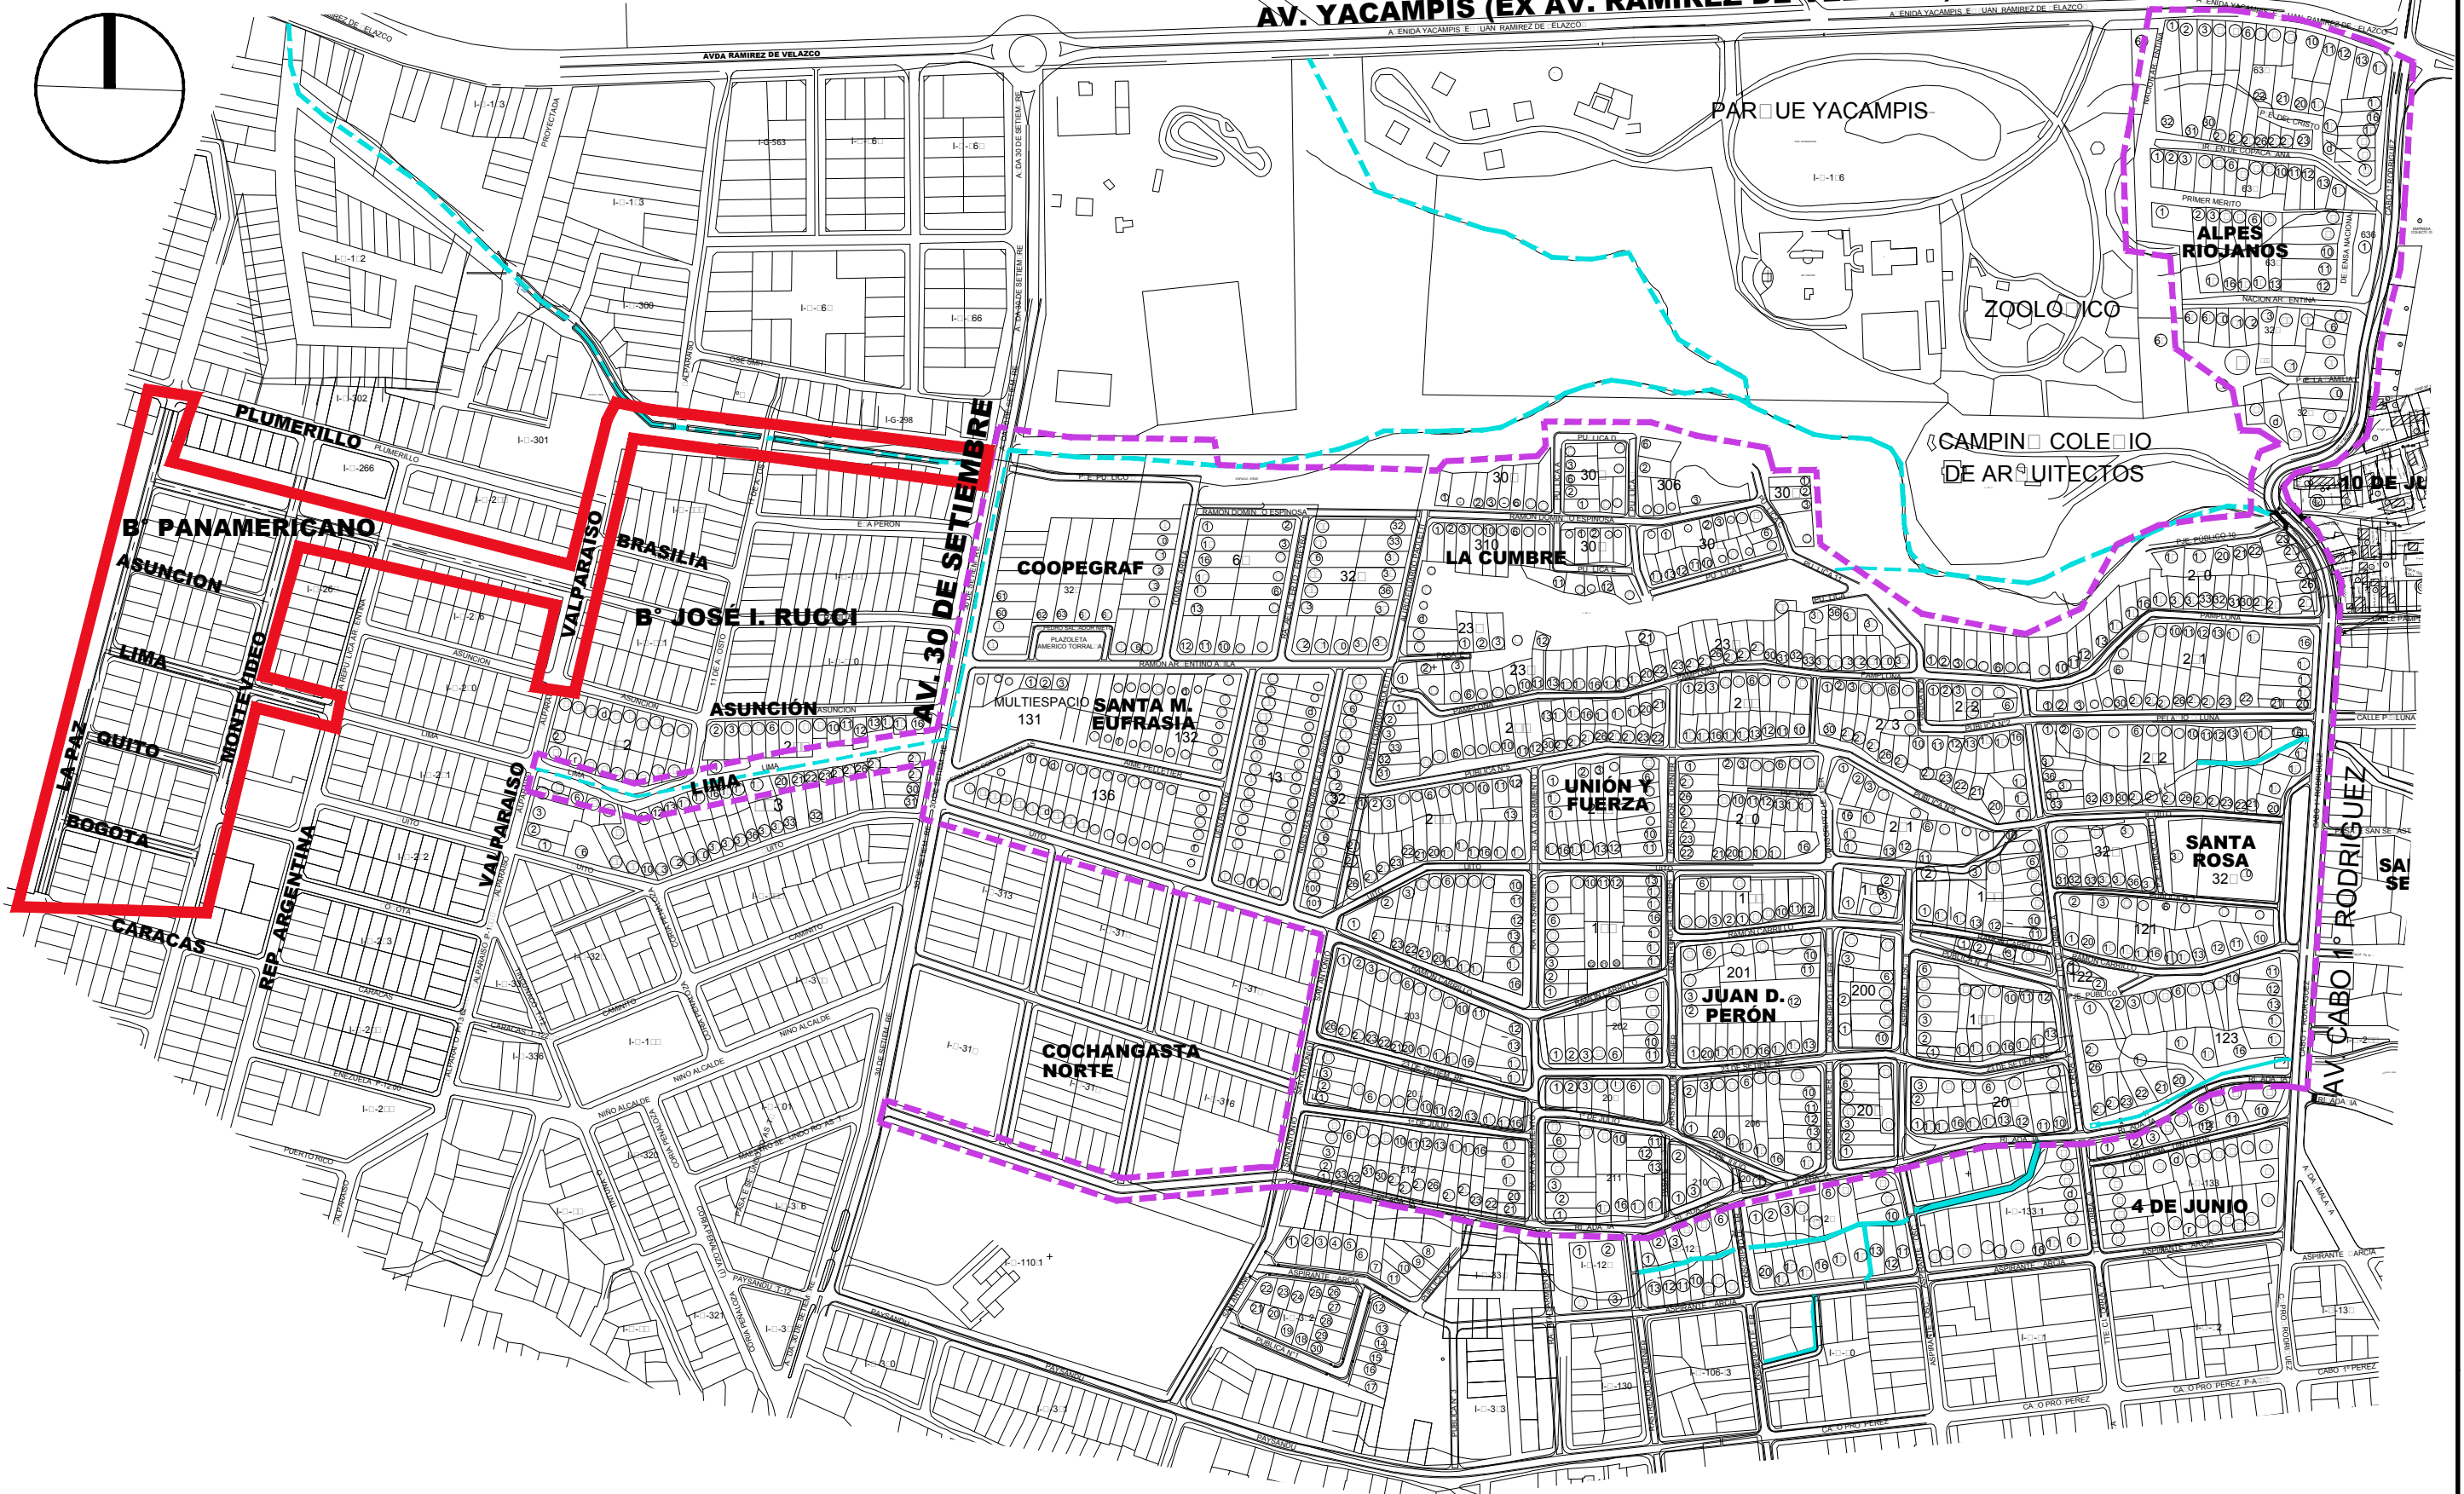


REFERENCIAS

DESAGÜE PLUVIAL

POLÍGONO DE INTERVENCIÓN

SECTOR 7 BARRIOS

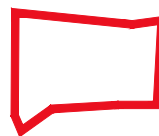

UBICACIÓN DE OBRA

OBRA: COMPLETAMIENTO DE LA SISTEMATIZACIÓN DE DESAGÜES PLUVIALES Y OBRAS COMPLEMENTARIAS AL OESTE DE AV. 30 DE SETIEMBRE (1ª ETAPA). SECTOR 7 BARRIOS - ZONA NOROESTE.

PLANO DE UBICACIÓN

GOBIERNO DE LA RIOJA MINISTERIO DE VIVIENDA, TIERRAS Y HÁBITAT SOCIAL

PROGRAMA MEJORAMIENTO DE BARRIOS IV UNIDAD EJECUTORA PROVINCIAL

PROMEBA IV PLANO Nº 01 MAYO 2020