



ÁREA DE INTERVENCIÓN RED PEATONAL VILLA HIDALGO

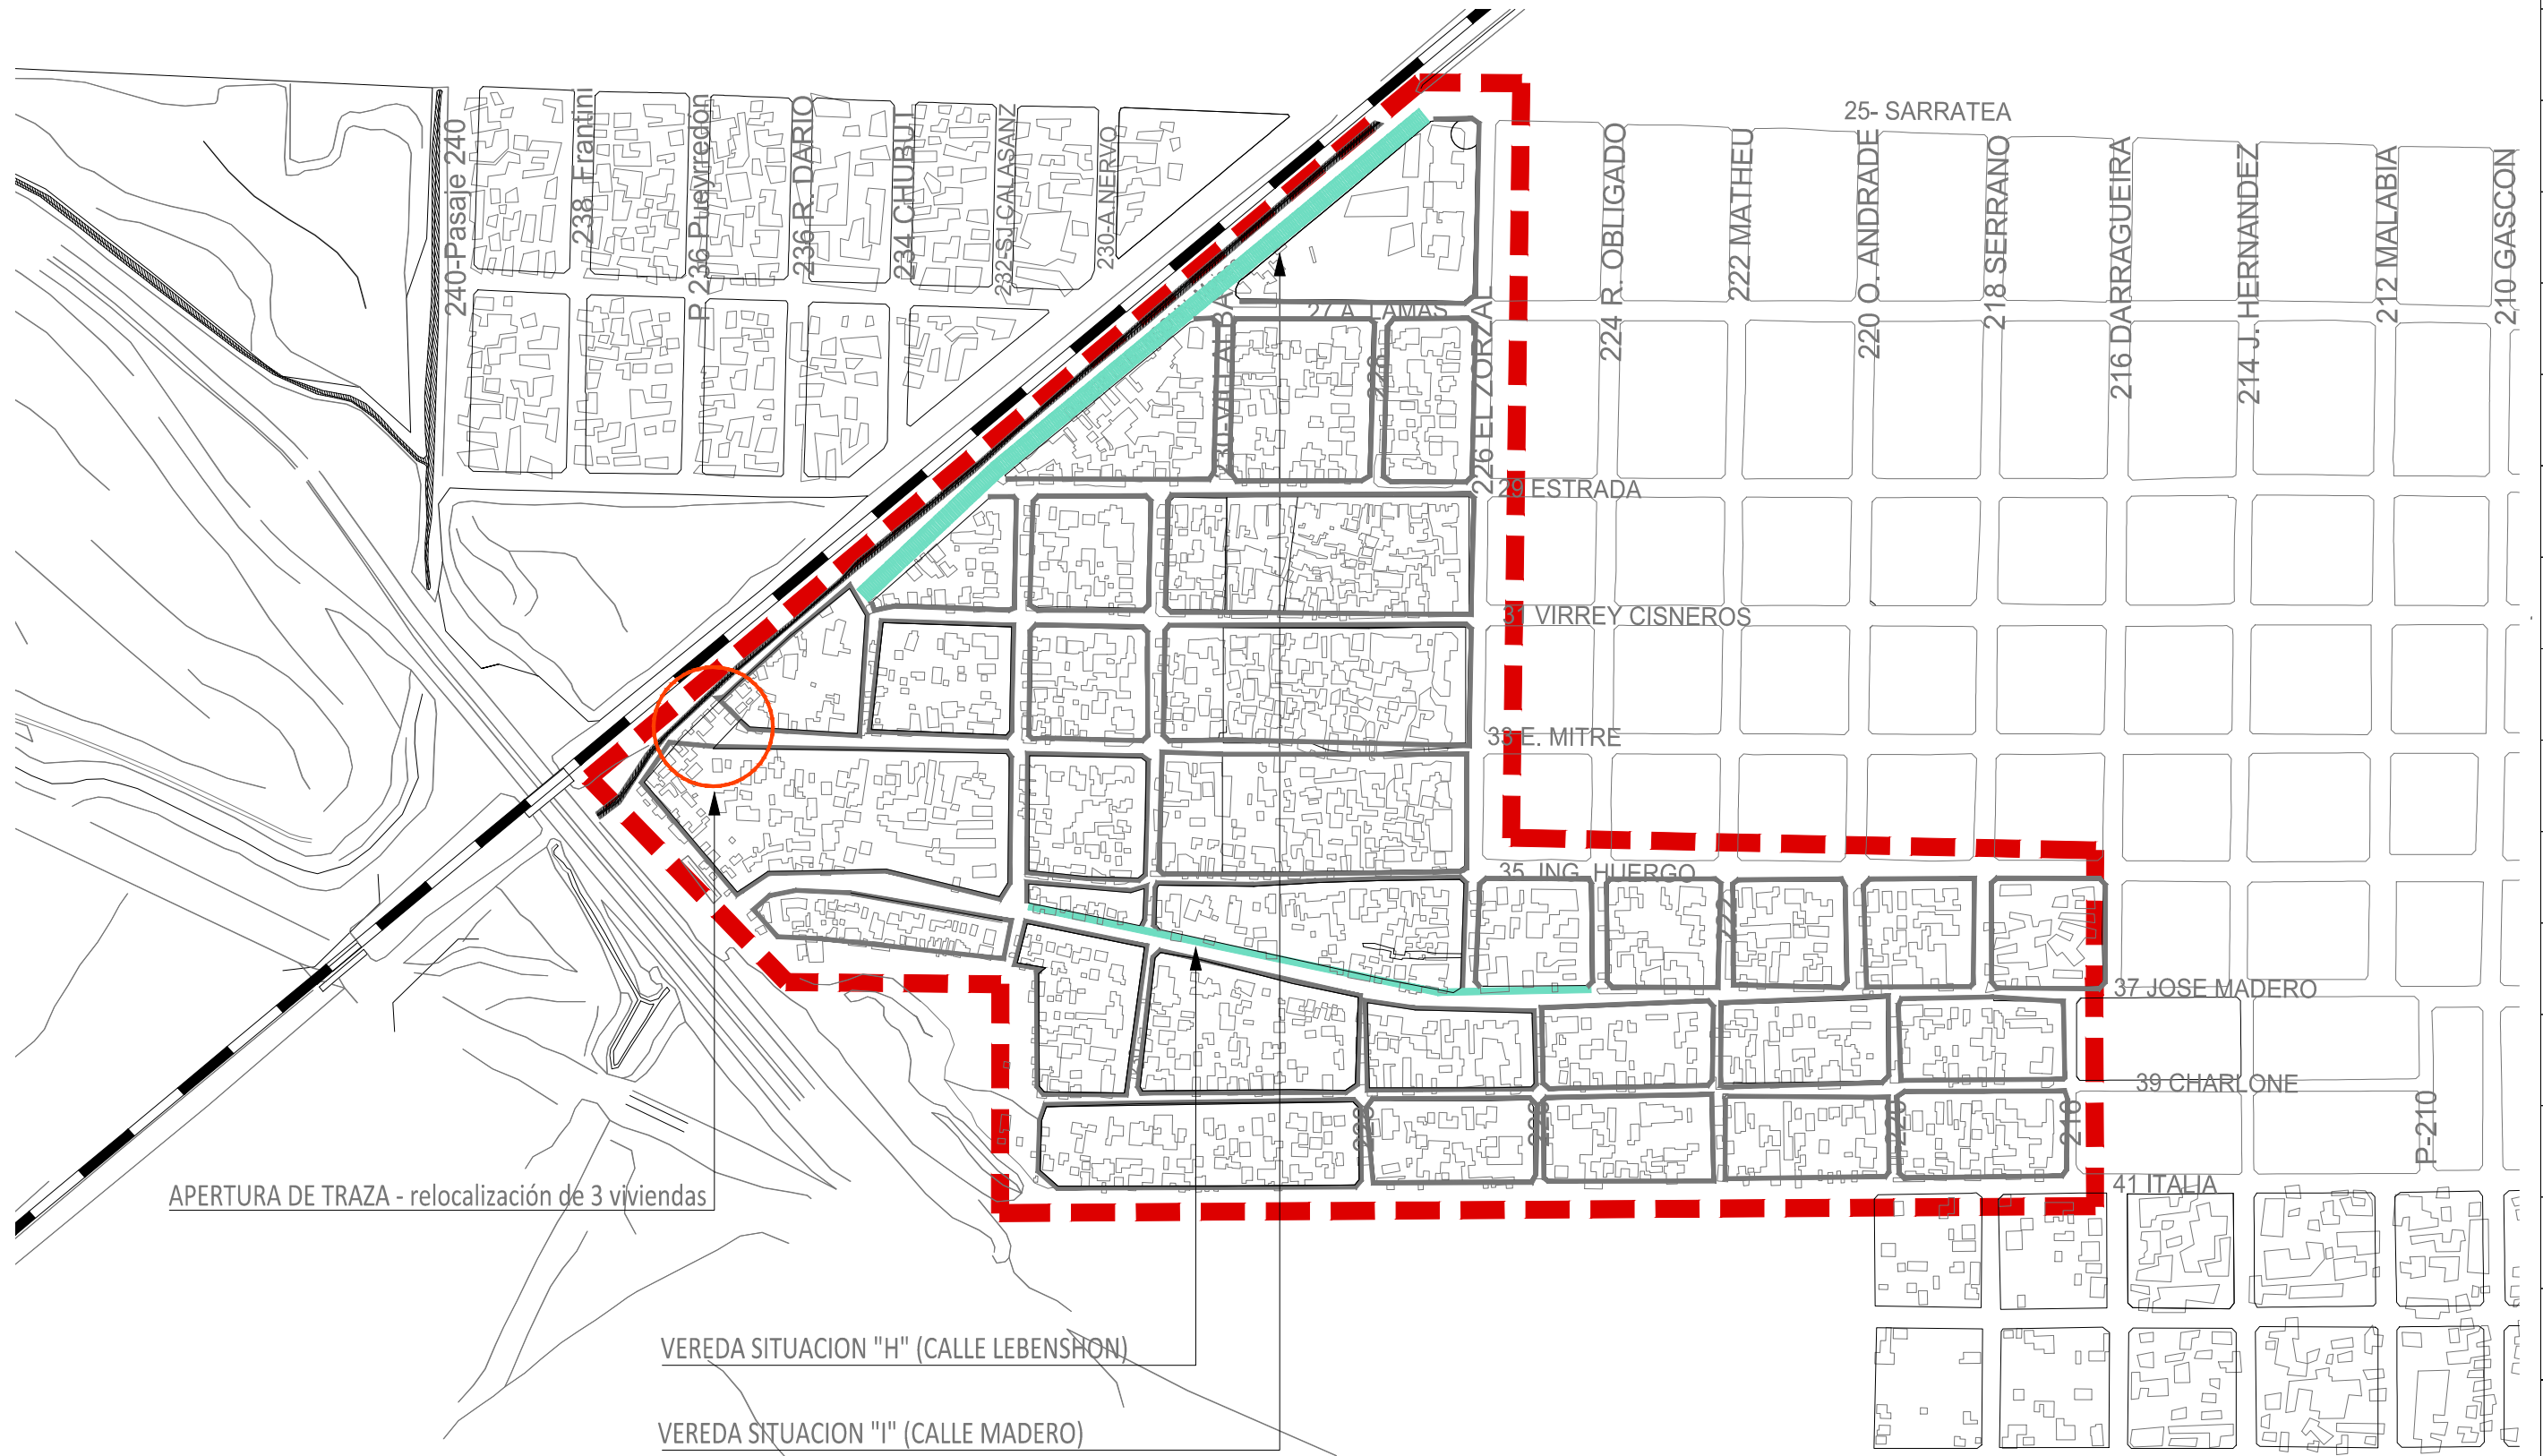

APERTURA DE TRAZA - relocalización de 3 viviendas

VEREDA SITUACION "H" (CALLE LEBENSHON)

VEREDA SITUACION "I" (CALLE MADERO)



PROYECTO
PROYECTO VEREDAS VILLA HIDALGO

CONTRATISTA:

CONTENIDO: PLANTA SECTOR - ARQUITECTURA		Nº PLANO:
CONTRATACIÓN Nº XX Nº XXX-XXXX		FECHA: ENERO 2018
PROY	MODIFICACIONES	
ELAB	Nº REV	TEMA
CONT		FECHA
APROB		ESC:
		ARCH: .dwg