


PLAZA 2

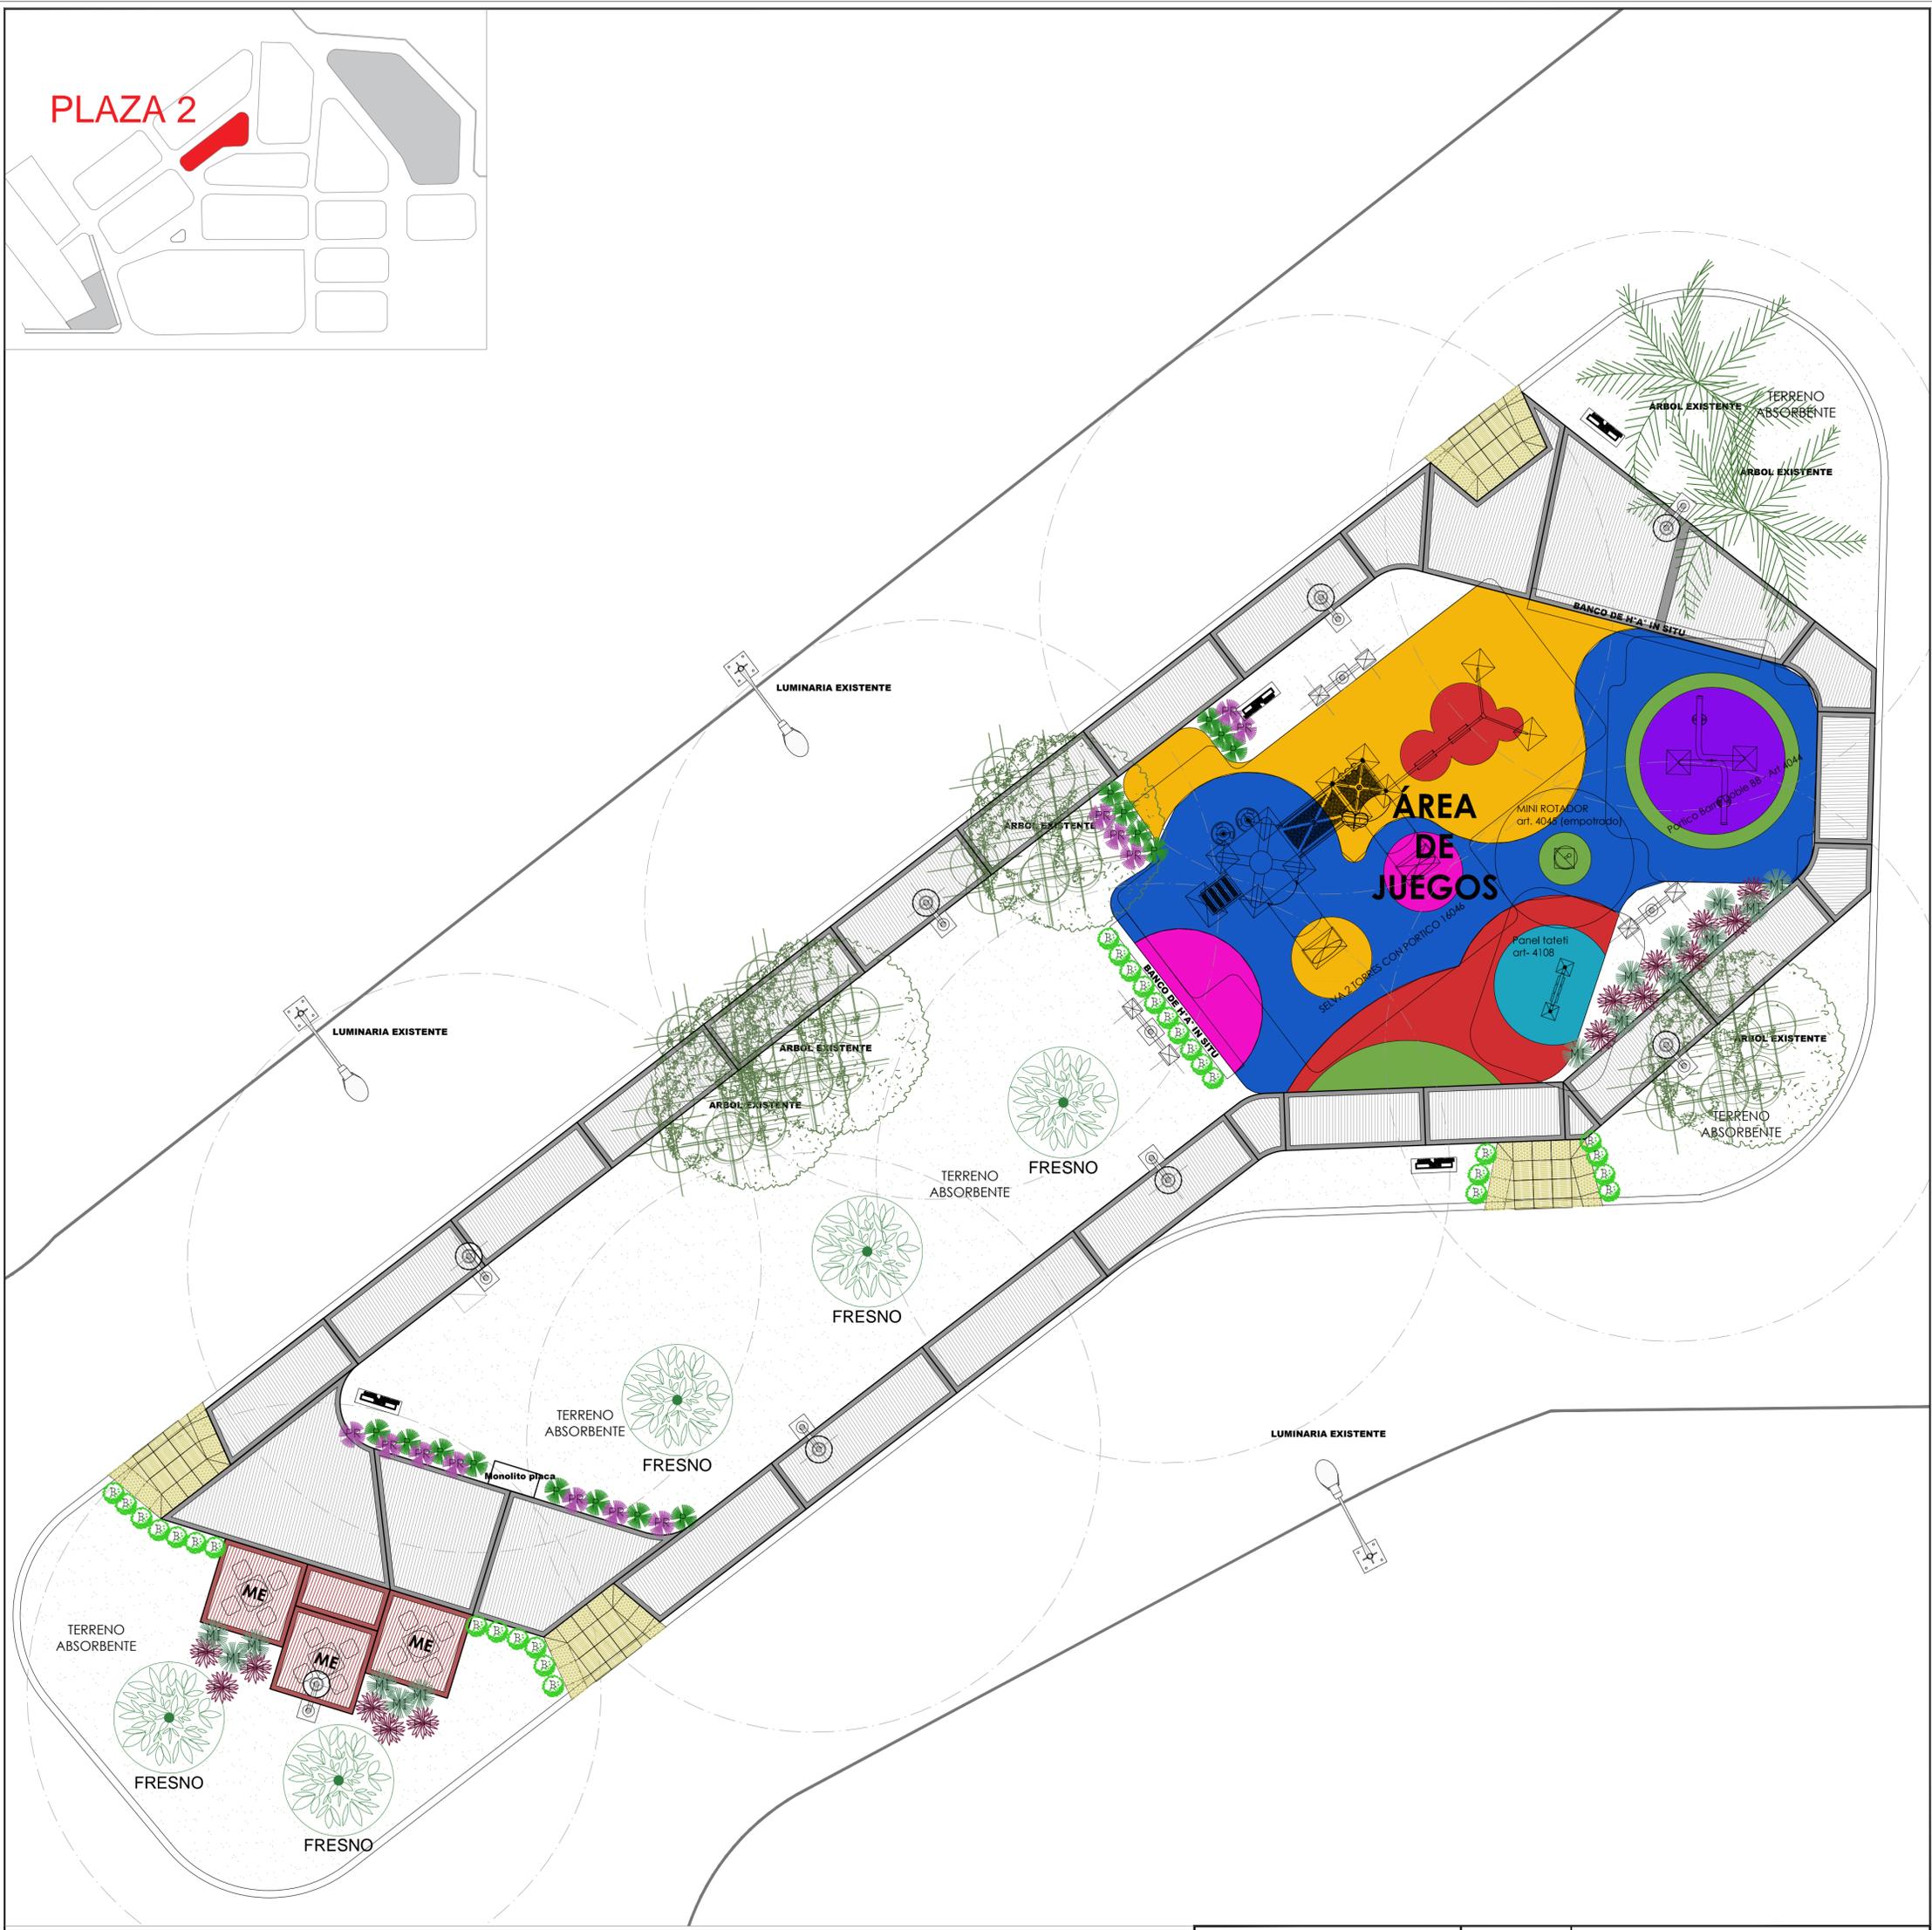

 SAN FERNANDO MUNICIPIO	OBRA	PLAZAS BARRIO SAN JORGE - PLAZA 2		
	UBICACION	BARRIO SAN JORGE SAN FERNANDO		
SECRETARIA DE OBRAS E INFRAESTRUCTURA PÚBLICA	PLANO DE ARCHIVO	ARQUITECTURA PLAZA 2		
	FECHA	ABR2021	PLANO N°	VERSION
SUBSECRETARIA DE OBRAS MUNICIPALES Y MANTENIMIENTO E INFRAESTRUCTURA EDILICIA	ESCALA	1:75	01	B

PLANO DE ANTEPROYECTO NO APTO PARA CONSTRUIR

dwg