


Plano Gral. Area Estacion Villegas

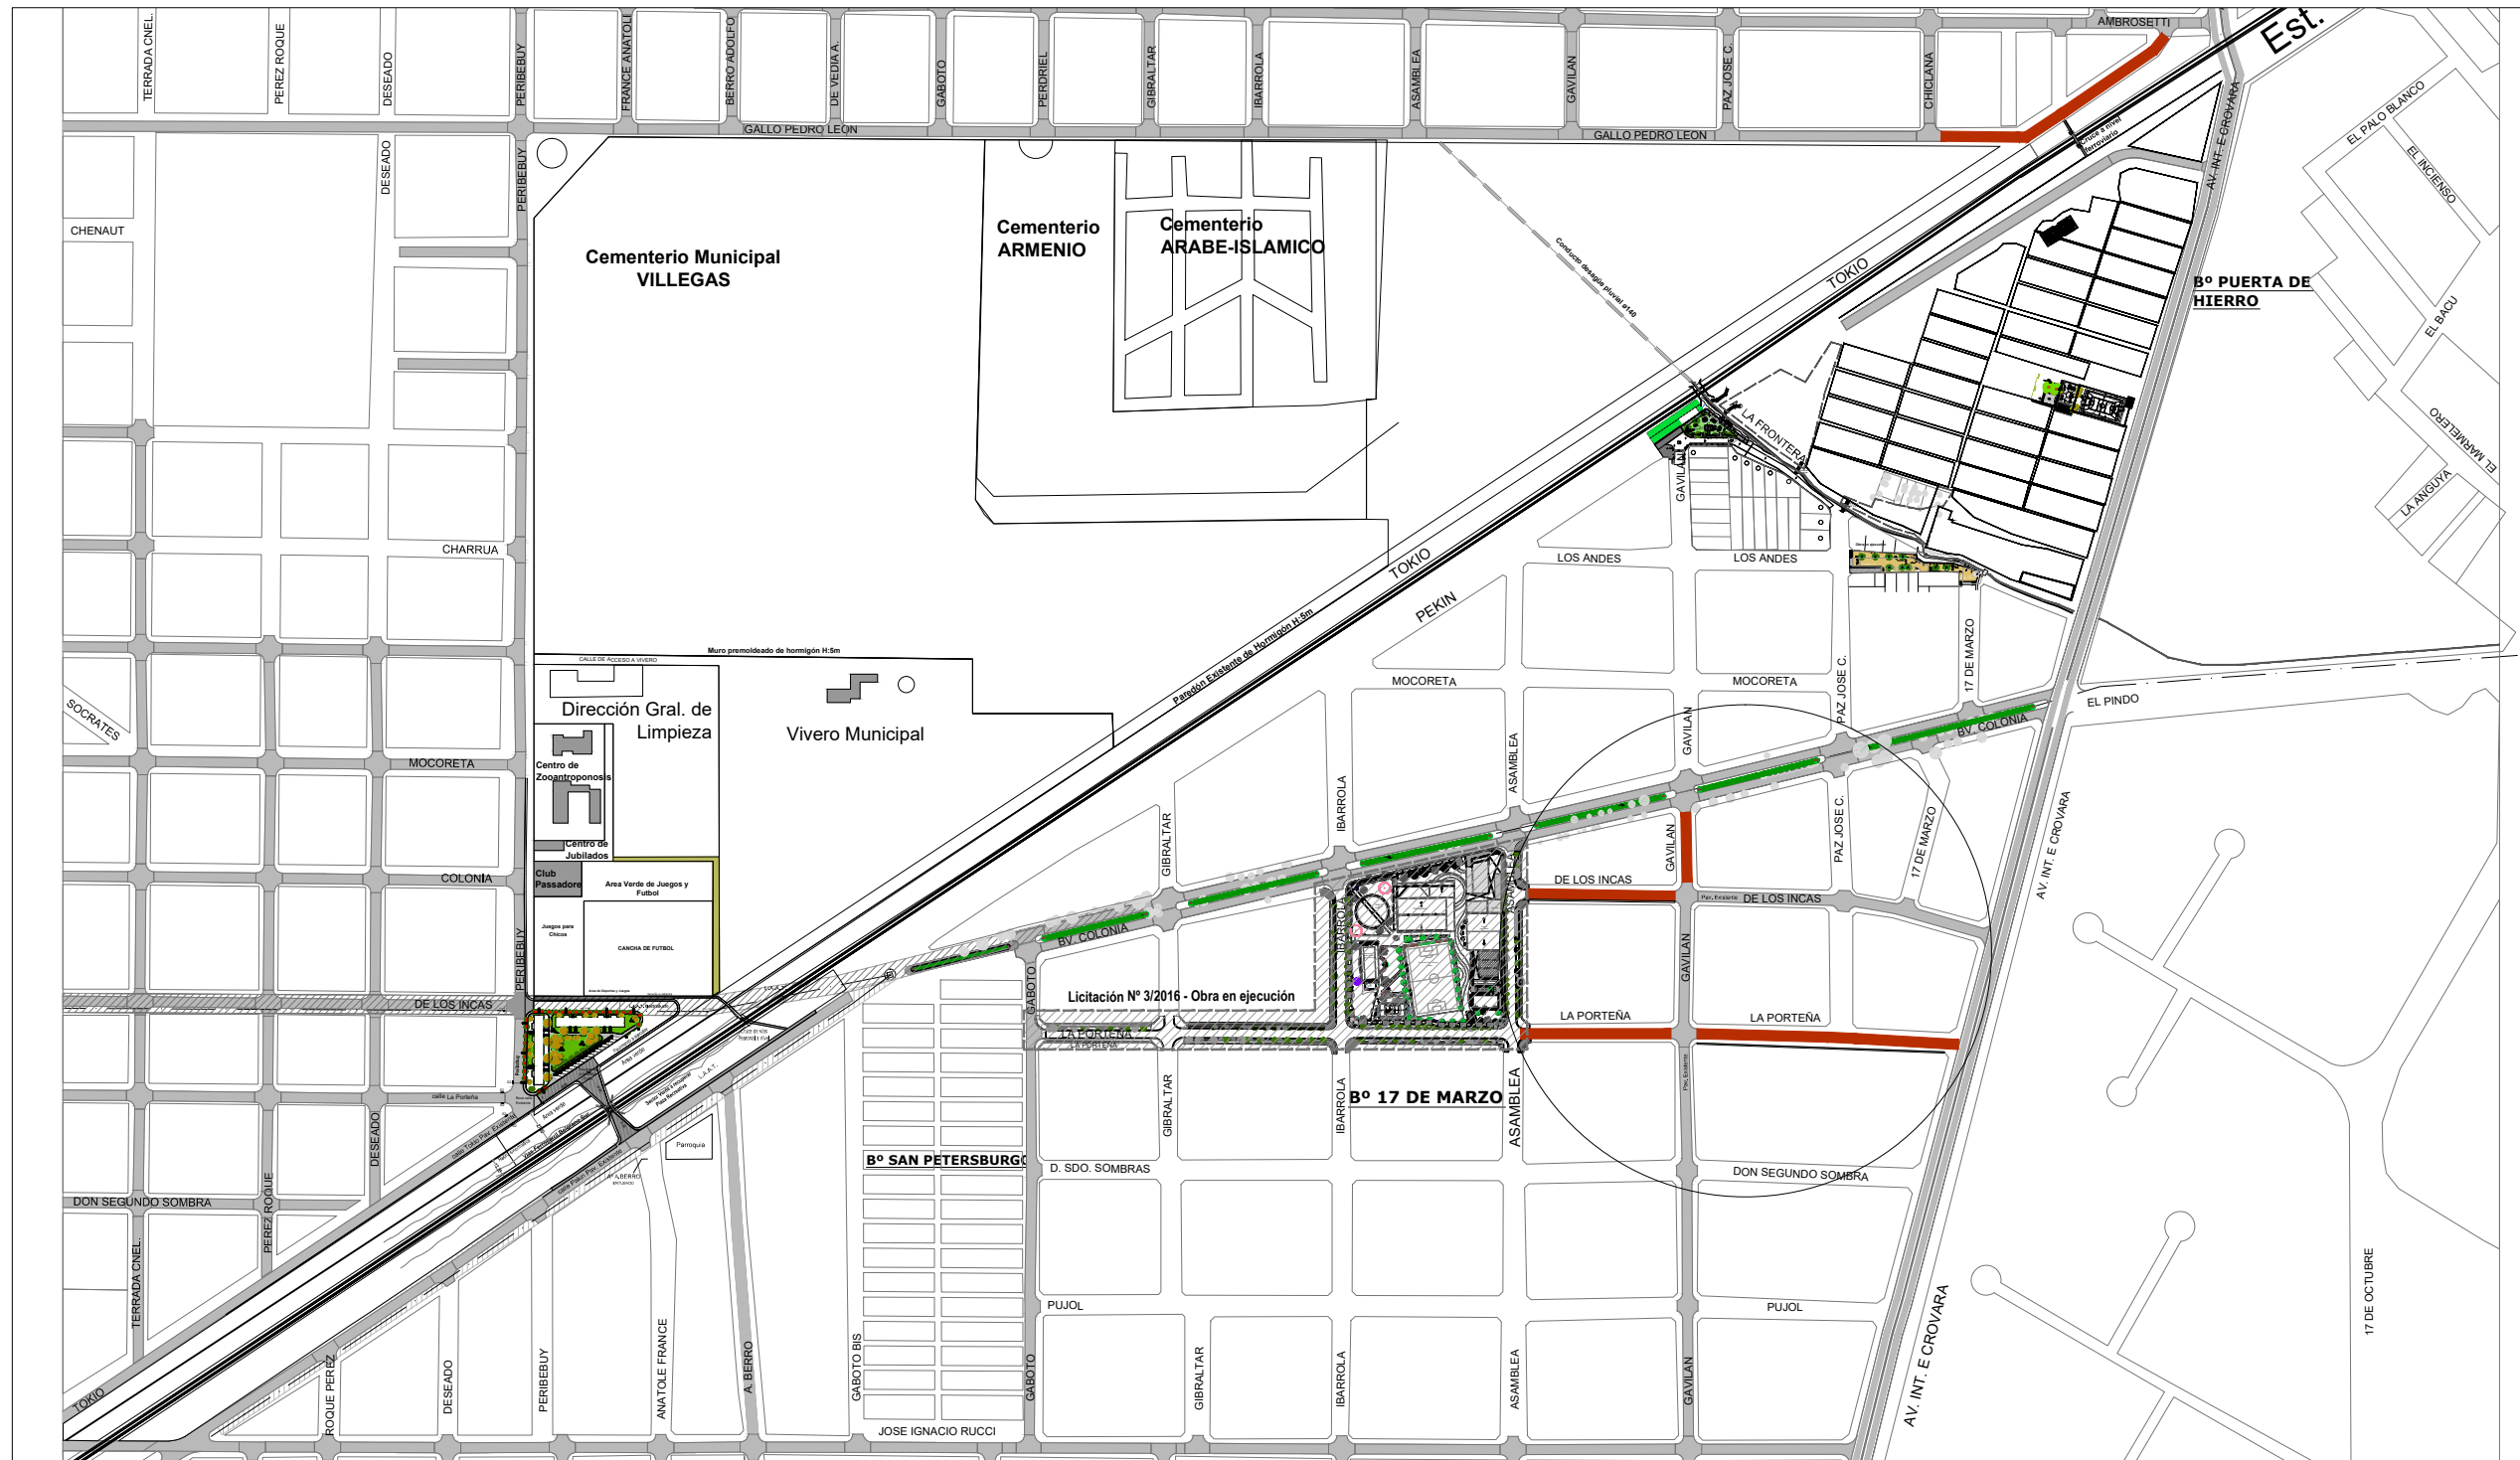

Referencias:

-  Calles con pavimento existentes
-  Calles Propuestas en H° S°



PROYECTO ESTACION VILLEGAS - Pavimentos, veredas, forestación y equipamiento urbano. Etapa2

Localidad de San Justo - Partido de La Matanza

San Justo, La Matanza, Circ. VII Sección T Parcela 1232

Escala S/E Fecha: **NOVIEMBRE 2022**

Plano Gral. Propuesta

PLANO N°
PG1

TODAS LAS MEDIDAS SERAN VERIFICADAS EN OBRA