

Avda. CENTENARIO
 Caño de agua maestro de AYSA. 0,60 m.
 por encima del hormigon de la Calle Guiannuzi.


s/m 20,00

alcantarilla de luz 3,00 x 1,00

s/m 30,00

Traza del FF.CC. (ex Gral Belgrano)

Observaciones
 1- Hacer alcantarilla aliviadora (obra de arte) que cruce la Av. Centenario.
 2- Debido a los anchos entre líneas municipales de 10,00m. s/m . La caja de la calzada sera de 6,00m. sino se produce la remocion de los servicios existentes.

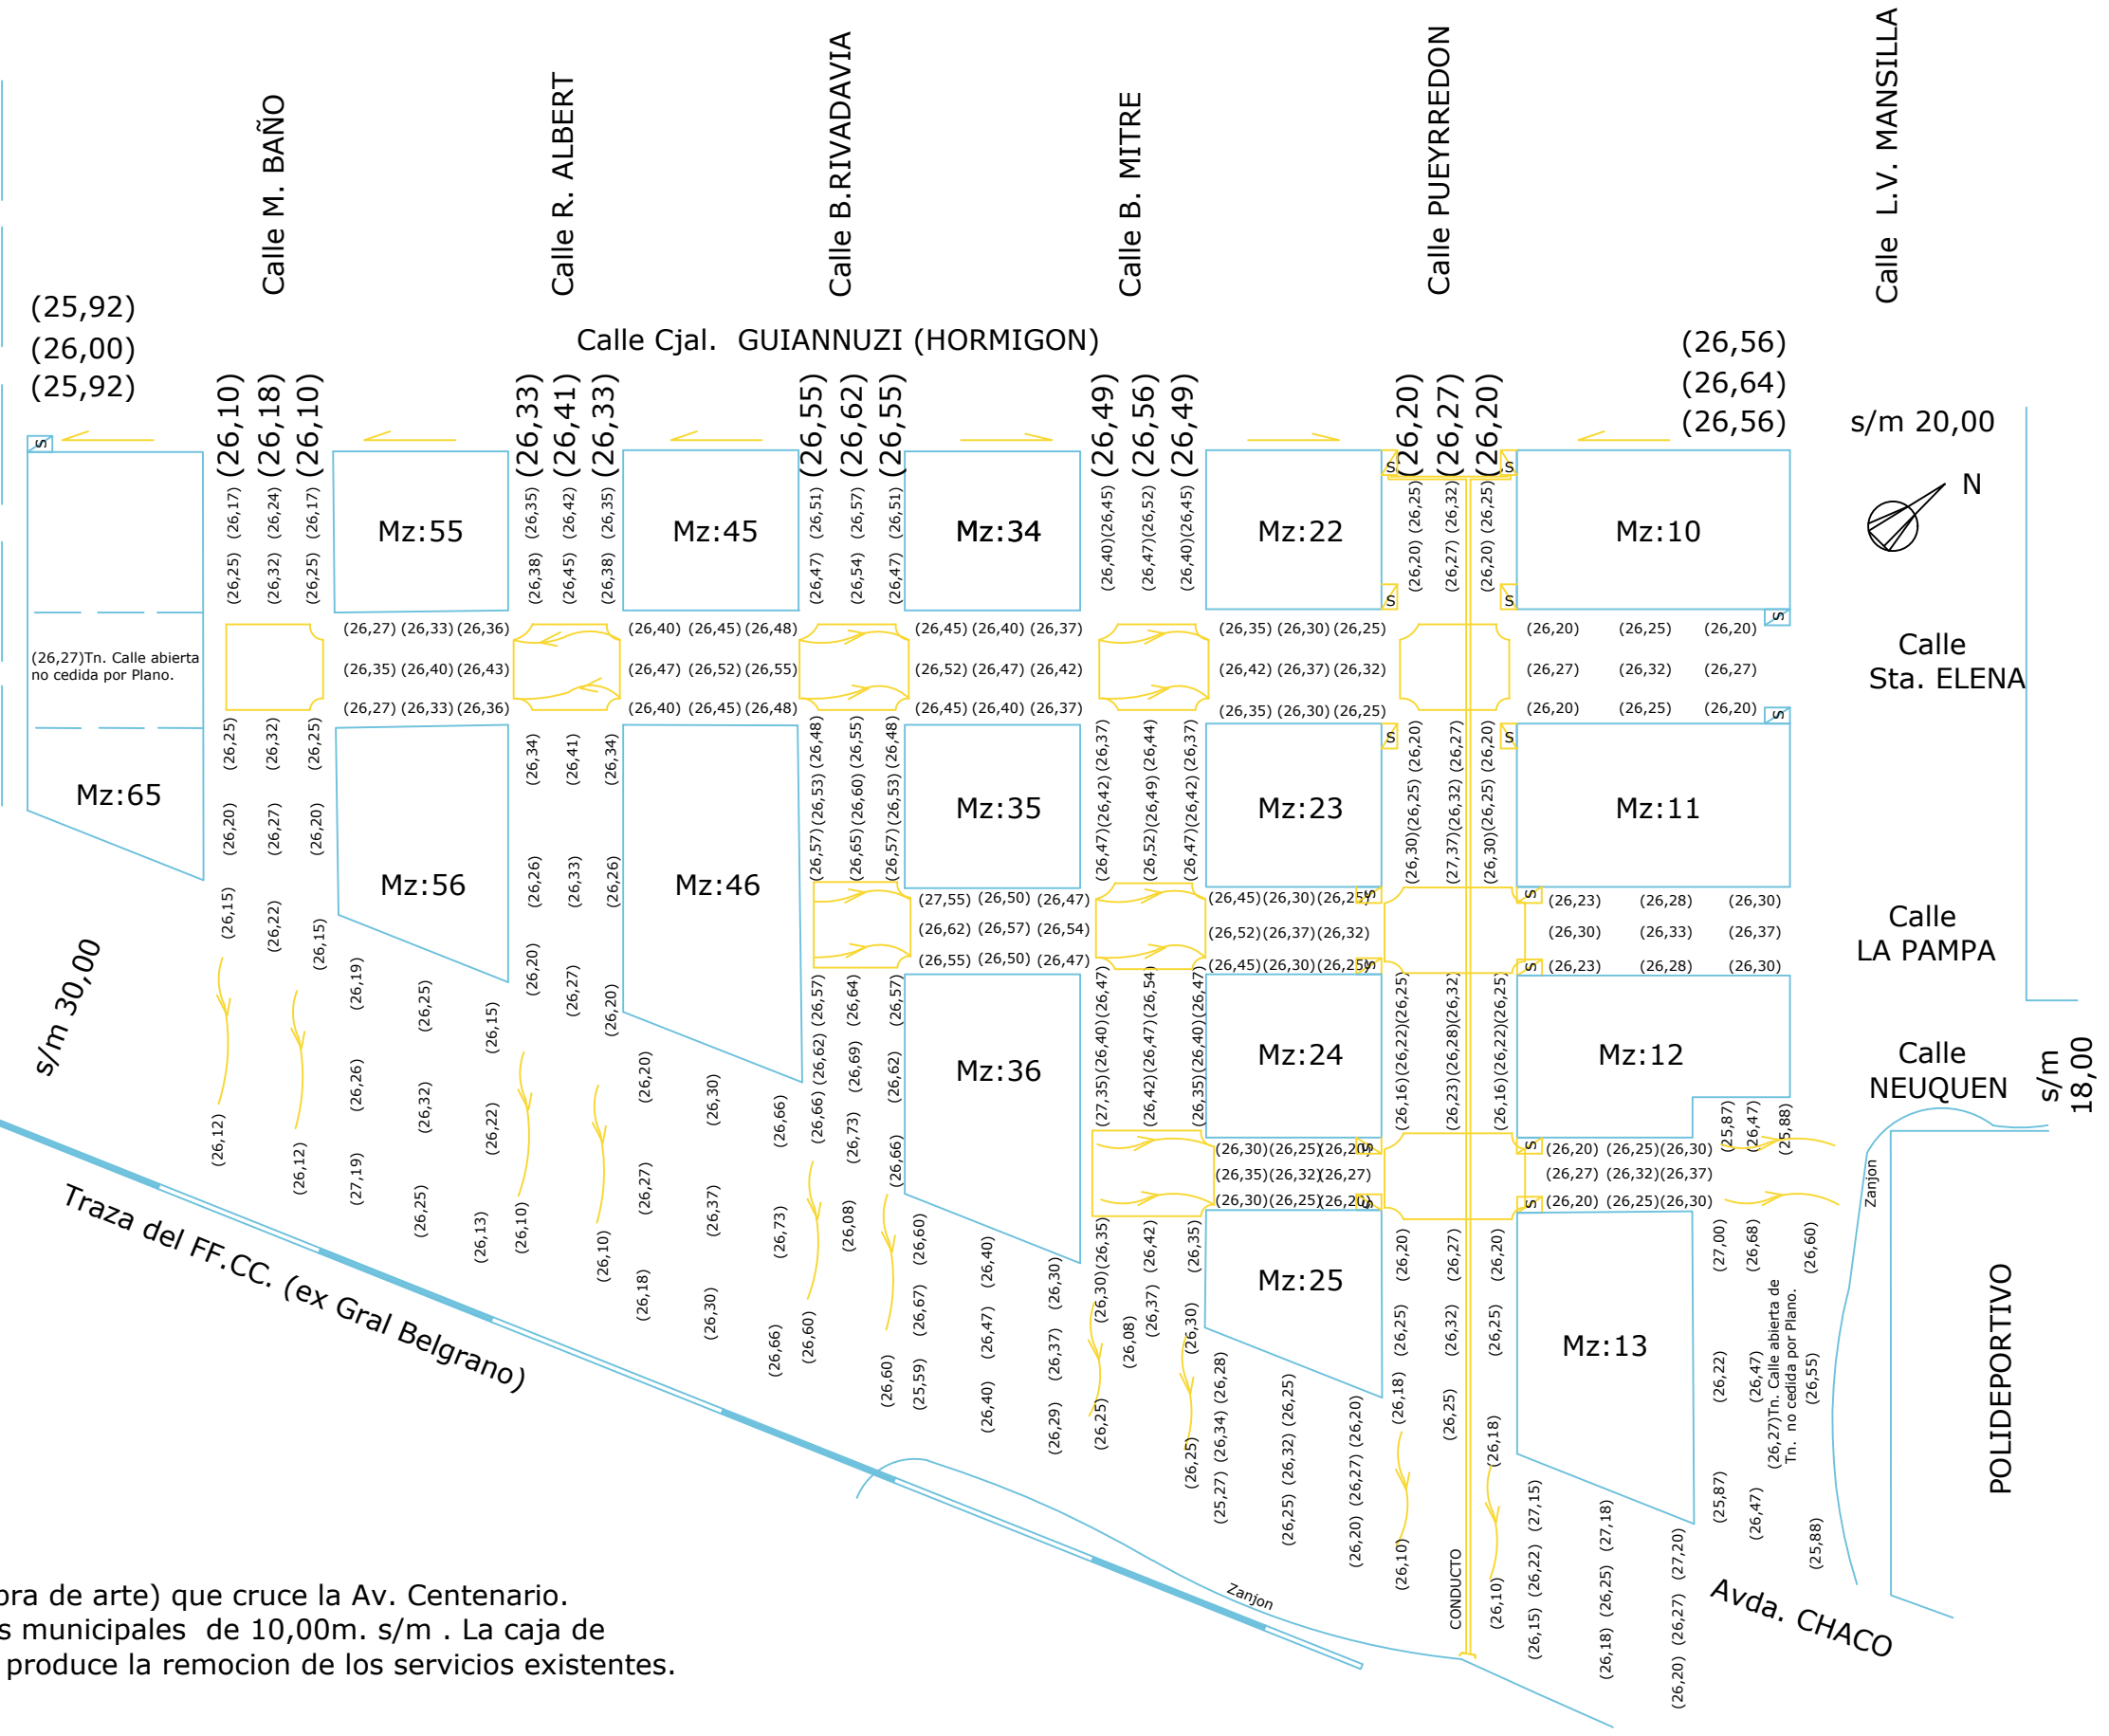

s/m 20,00



s/m 18,00



MUNICIPALIDAD DE PRESIDENTE PERÓN
 SECRETARIA DE OBRAS PÚBLICAS



PROYECTO:
 PROYECTOS DE INTEGRACION URBANA
 "RED VIAL PAVIMENTO FLEXIBLE Y CONSOLIDADO EN SECTOR 1"

PLANO:
1.A.1

CONTENIDO:
 ALTIMETRIA PROYECTO

FECHA:
 JUL-2023

LICITACION PÚBLICA N°:
 XXI/2023

ESC:
 S/E