
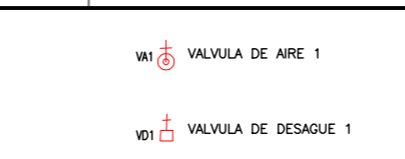
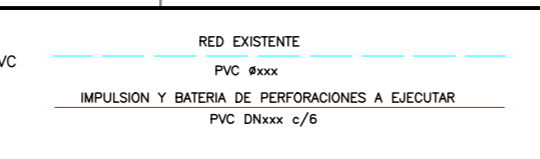


PROYECTISTA	INGENIERO	PROYECTO
CHILAC	CHILAC	
VISC	CHILAC	

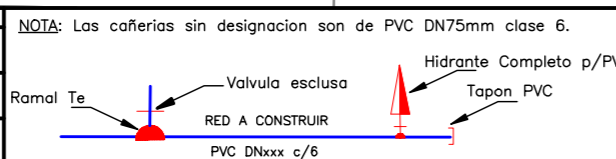

TITULO DEL PROYECTO: **PROYECTO DE ABASTECIMIENTO DE AGUA POTABLE**

DIRECCION: **PROYECTO BARRIOS TRUJUI Y SANTA BRIGIDA**

LOCALIDAD:	REGION:
MORENO	AMO
PLANO Nº: 1	ESCALA 1:2000
ANEXO:	FECHA: MARZO 2014