


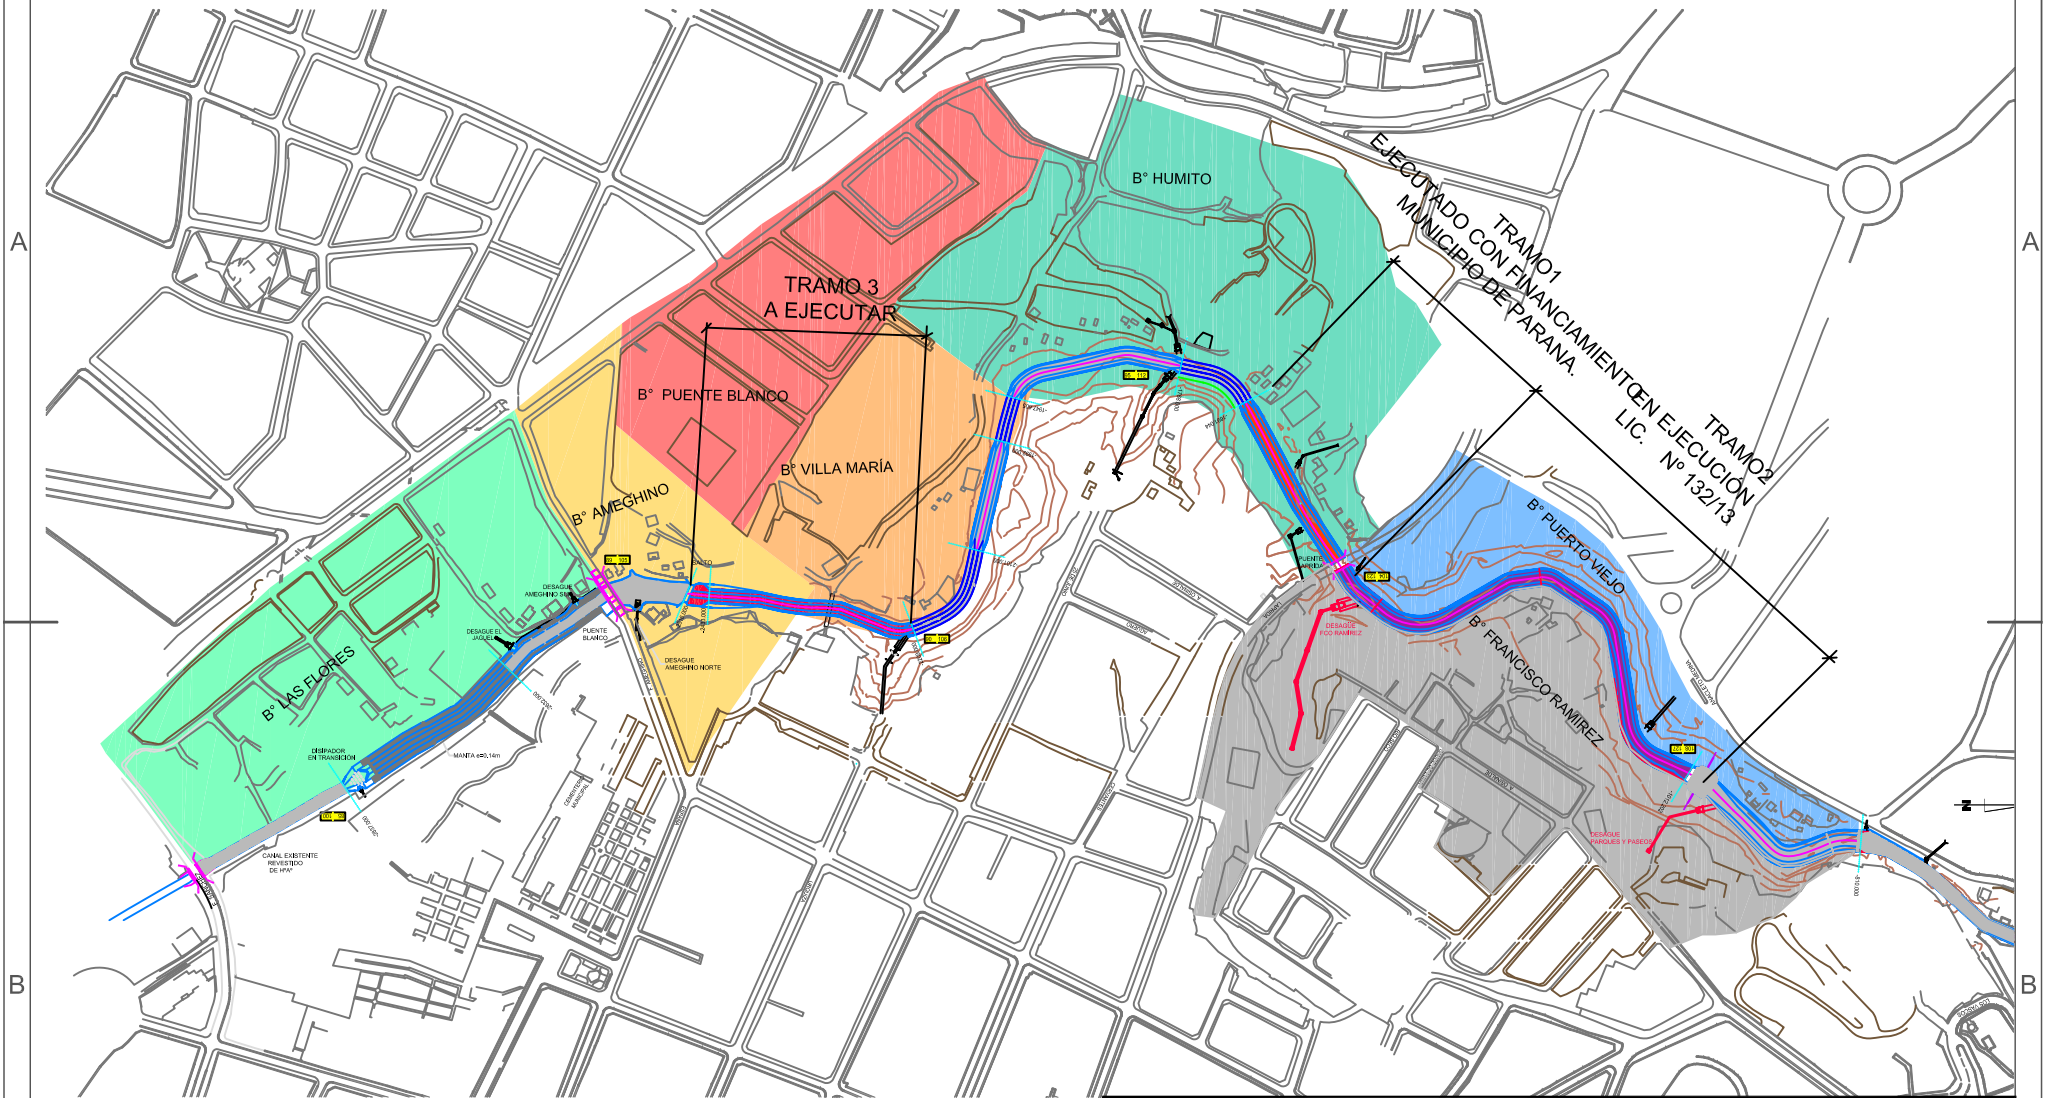

SISTEMATIZACIÓN ARROYO ANTOÑICO TRAMO 3 A - CIUDAD DE PARANÁ
ESC 1:3500



REFERENCIAS

- TRAMO EN EJECUCIÓN
- TRAMO EJECUTADO
- TRAMO A EJECUTAR



GOBIERNO MUNICIPAL

MUNICIPALIDAD DE PARANÁ

Unidad Ejecutora Municipal
 PROGRAMA DE MEJORAMIENTO DE BARRIOS III

OBRA: PROYECTO INTEGRAL ARROYO ANTOÑICO:
 MEJORAMIENTO BARRIO LAS FLORES - Etapa 1



UBICACIÓN: VILLA MARIA, PUENTE BLANCO, AMEGHINO

PLANO: UBICACIÓN SISTEMATIZACIÓN DE MÁRGENES Y
 ESTABILIZACIÓN CUENCA A°ANTOÑICO

ESC.: S/ESC
 FECHA: Diciembre 2014
 PLANO N°:

S1