

1) SECTOR BOULEVARD, EXPLANADA DE ACCESO Y VEREDAS LATERALES

BOULEVARD EDISON
PLAYONES DE ESTACIONAMIENTO EXTERIOR
ACCESO GENERAL Y EXPLANADA

2) SECTOR PARQUE BARRIAL

PABELLON MULTIESPACIO SUM
PABELLON AULARIO
CAMINERIAS INTERIORES
AREAS PARQUIZADAS
AREAS DE ESTAR
ILUMINACION TORRES FOTOVOLTAICAS
ILUMINACION GENERAL

3) SECTOR PLAYON ESTACIONAMIENTO

ACCESOS VEHICULARES
DARSENAS DE ESTACIONAMIENTO
PLAYON DEPORTIVO

4) SECTOR PARQUE DEPORTIVO

CANCHAS
ILUMINACION GENERAL
SENDERO INTERIORES



FACHADA LATERAL ACCESO




FACHADA FRENTE



FACHADA PARQUE



FACHADA LATERAL

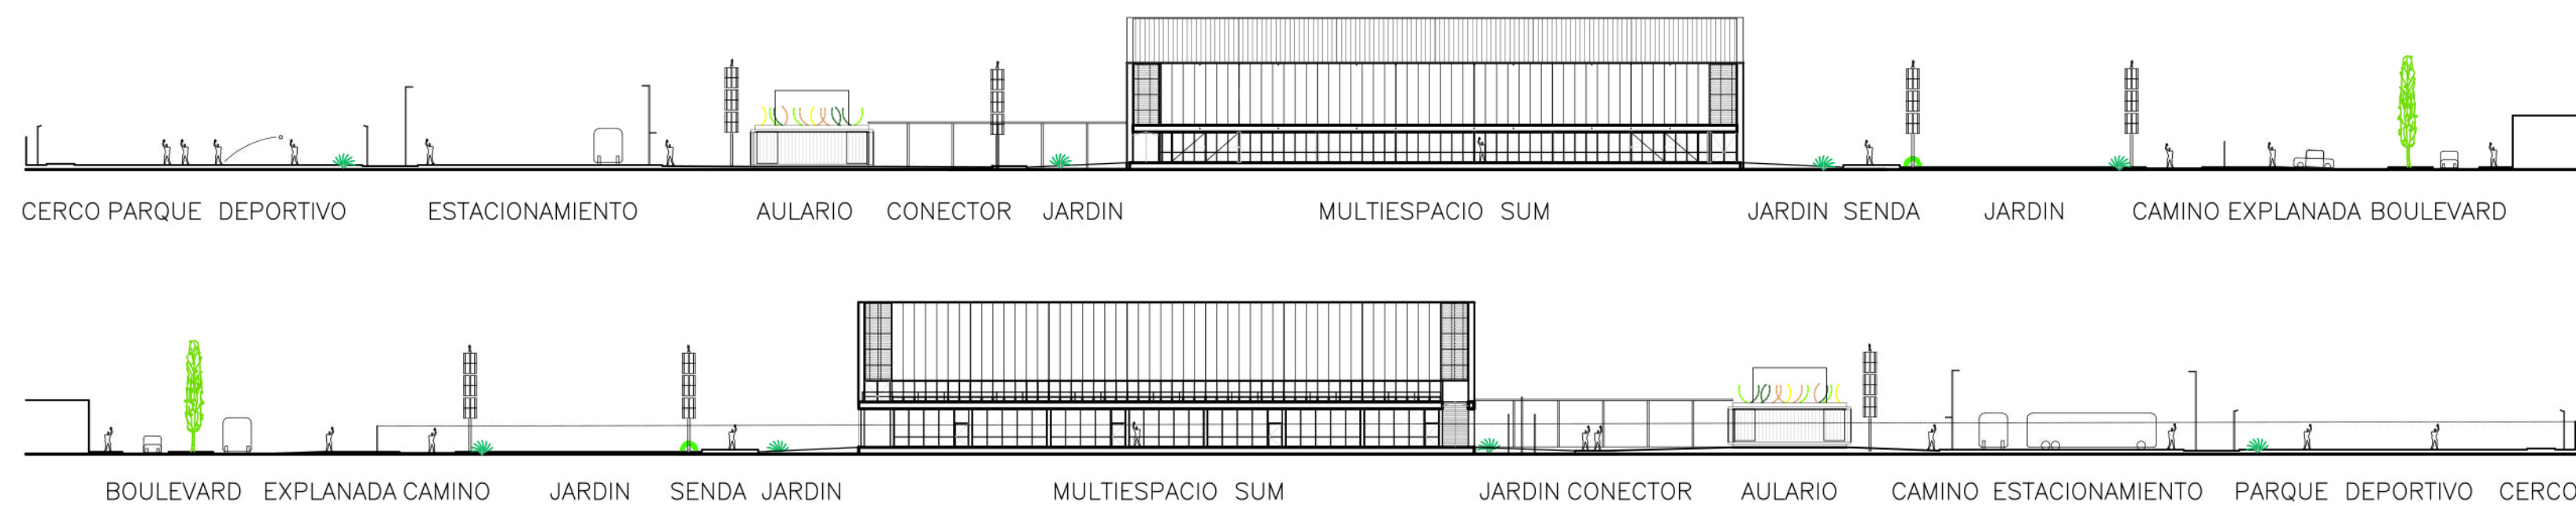

CERCO PARQUE DEPORTIVO ESTACIONAMIENTO AULARIO CONECTOR JARDIN MULTIESPACIO SUM JARDIN SENDA JARDIN CAMINO EXPLANADA BOULEVARD

BOULEVARD EXPLANADA CAMINO JARDIN SENDA JARDIN MULTIESPACIO SUM JARDIN CONECTOR AULARIO CAMINO ESTACIONAMIENTO PARQUE DEPORTIVO CERCO

REV.	DESCRIPCION	FECHA	EJEC.	CONTR.	APROBO
0					
A					
B					
C					



MUNICIPIO
ESTEBAN
ECHEVERRÍA

EQUIPAMIENTO BARRIAL MULTIPROPOSITO
PARTIDO DE ESTEBAN ECHEVERRÍA



PROGRAMA
BARRIOS

PERSPECTIVAS
MASTERPLAN

PLANO N° PEXT-01

HOJA: 1 DE 1

ARCHIVO: MEE-Equipamiento Barrial Multiproposito-doc.dwg

ESCALA: 1:1250/1000

1
REVISION