


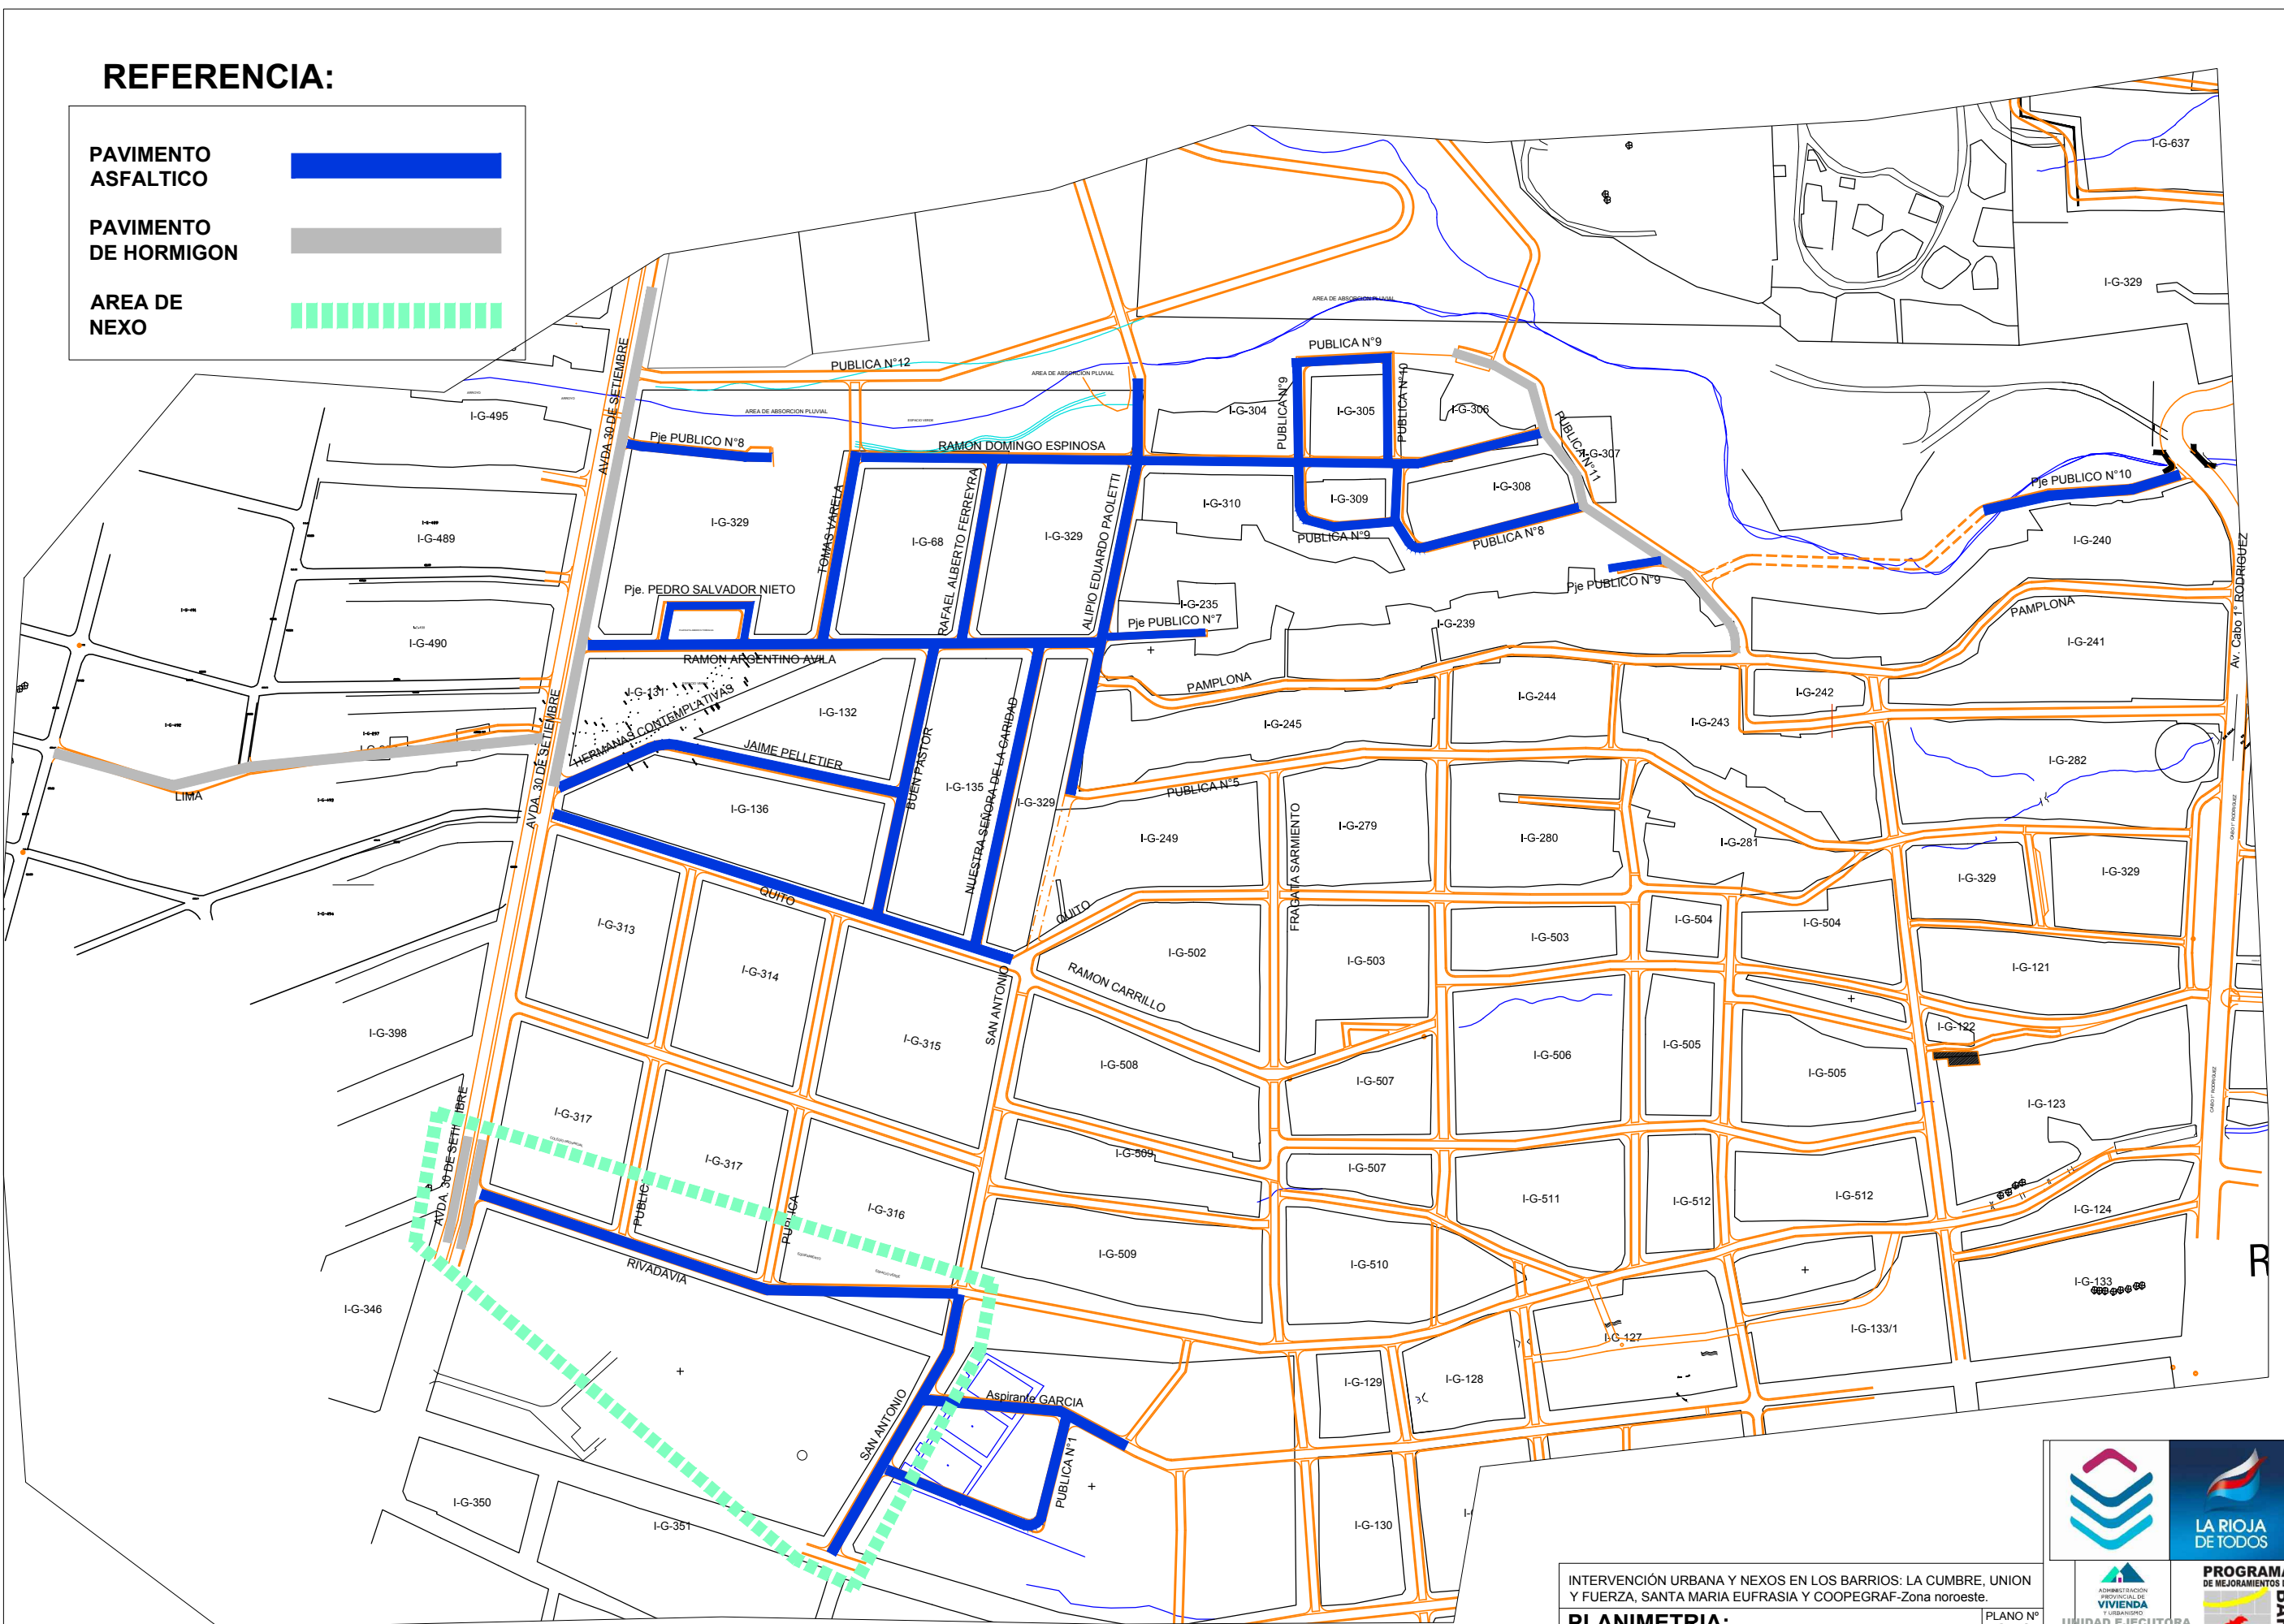


Arq Daniel Ponce: C:\Users\Usuario\Documents\PROMEBA IV\VIAL etapa 3.dwg Jun 14, 2016 - 10:48am

REFERENCIA:

PAVIMENTO ASFALTICO	
PAVIMENTO DE HORMIGON	
AREA DE NEXO	



INTERVENCIÓN URBANA Y NEXOS EN LOS BARRIOS: LA CUMBRE, UNION Y FUERZA, SANTA MARIA EUFRASIA Y COOPEGRAF-Zona noroeste.
PLANIMETRIA:
 RED VIAL - Pavimentos

PLANO N°
01
 FECHA:
 Abr. 2016