


# REFERENCIA:

- VEREDA DE HORMIGON
- RAMPAS DE DISCAPACITADO
- ESPACIOS VERDES
- CORDON CUNETA

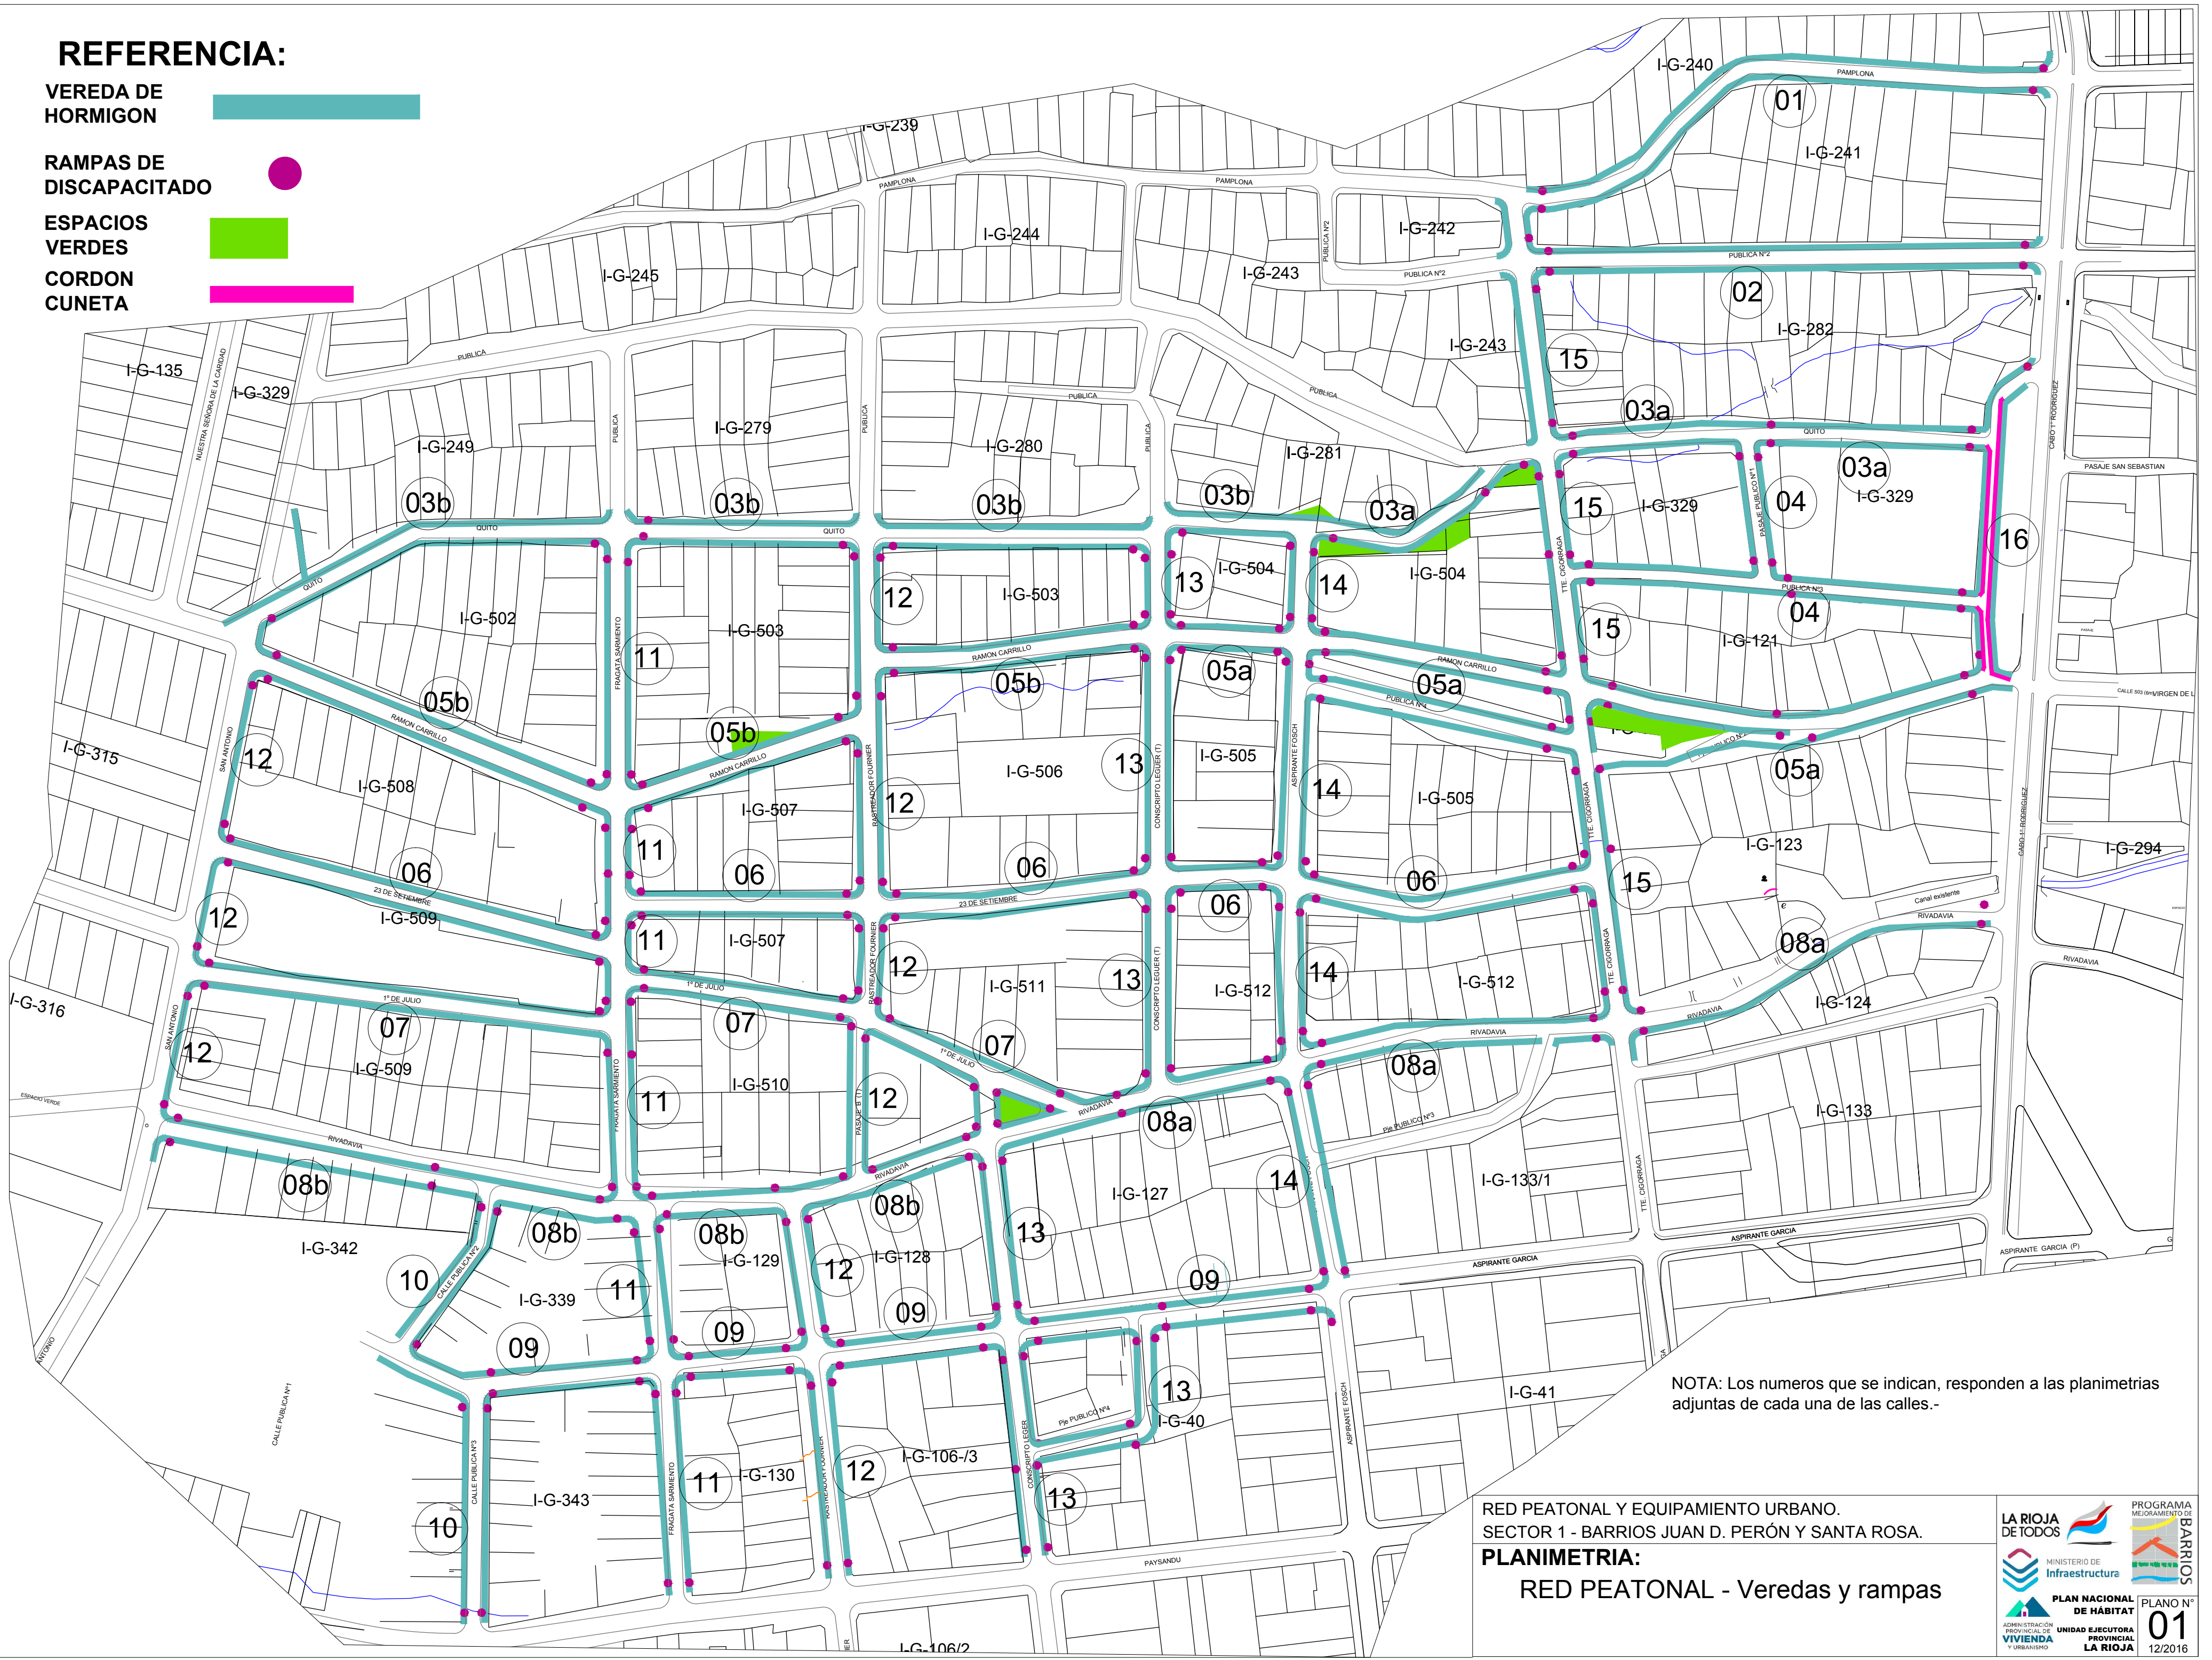

NOTA: Los numeros que se indican, responden a las planimetrias adjuntas de cada una de las calles.-

Arq. Daniel Ponce: G:\Dpto PROMEBA UEP00 Intercambio YACAMPIS007 BARRIOS00- veredas sector 1\VEREDAS 01.dwg Feb 21, 2017 - 1:03pm

RED PEATONAL Y EQUIPAMIENTO URBANO.  
SECTOR 1 - BARRIOS JUAN D. PERÓN Y SANTA ROSA.  
**PLANIMETRIA:**  
RED PEATONAL - Veredas y rampas

LA RIOJA DETODOS

MINISTERIO DE Infraestructura

PROGRAMA MEJORAMIENTO DE BARRIOS

PLAN NACIONAL DE HABITAT

ADMINISTRACION PROVINCIAL DE VIVIENDA Y URBANISMO

UNIDAD EJECUTORA PROVINCIAL LA RIOJA

PLANO N° 01

12/2016